Проект планировки и проект межевания, ограниченной улицами Диктатуры Пролетариата, Советской Армии, Л.Толстого, Гоголя города Зеленогорска Красноярского края

Схема вертикальной планировки и инженерной подготовки территории М 1:1000

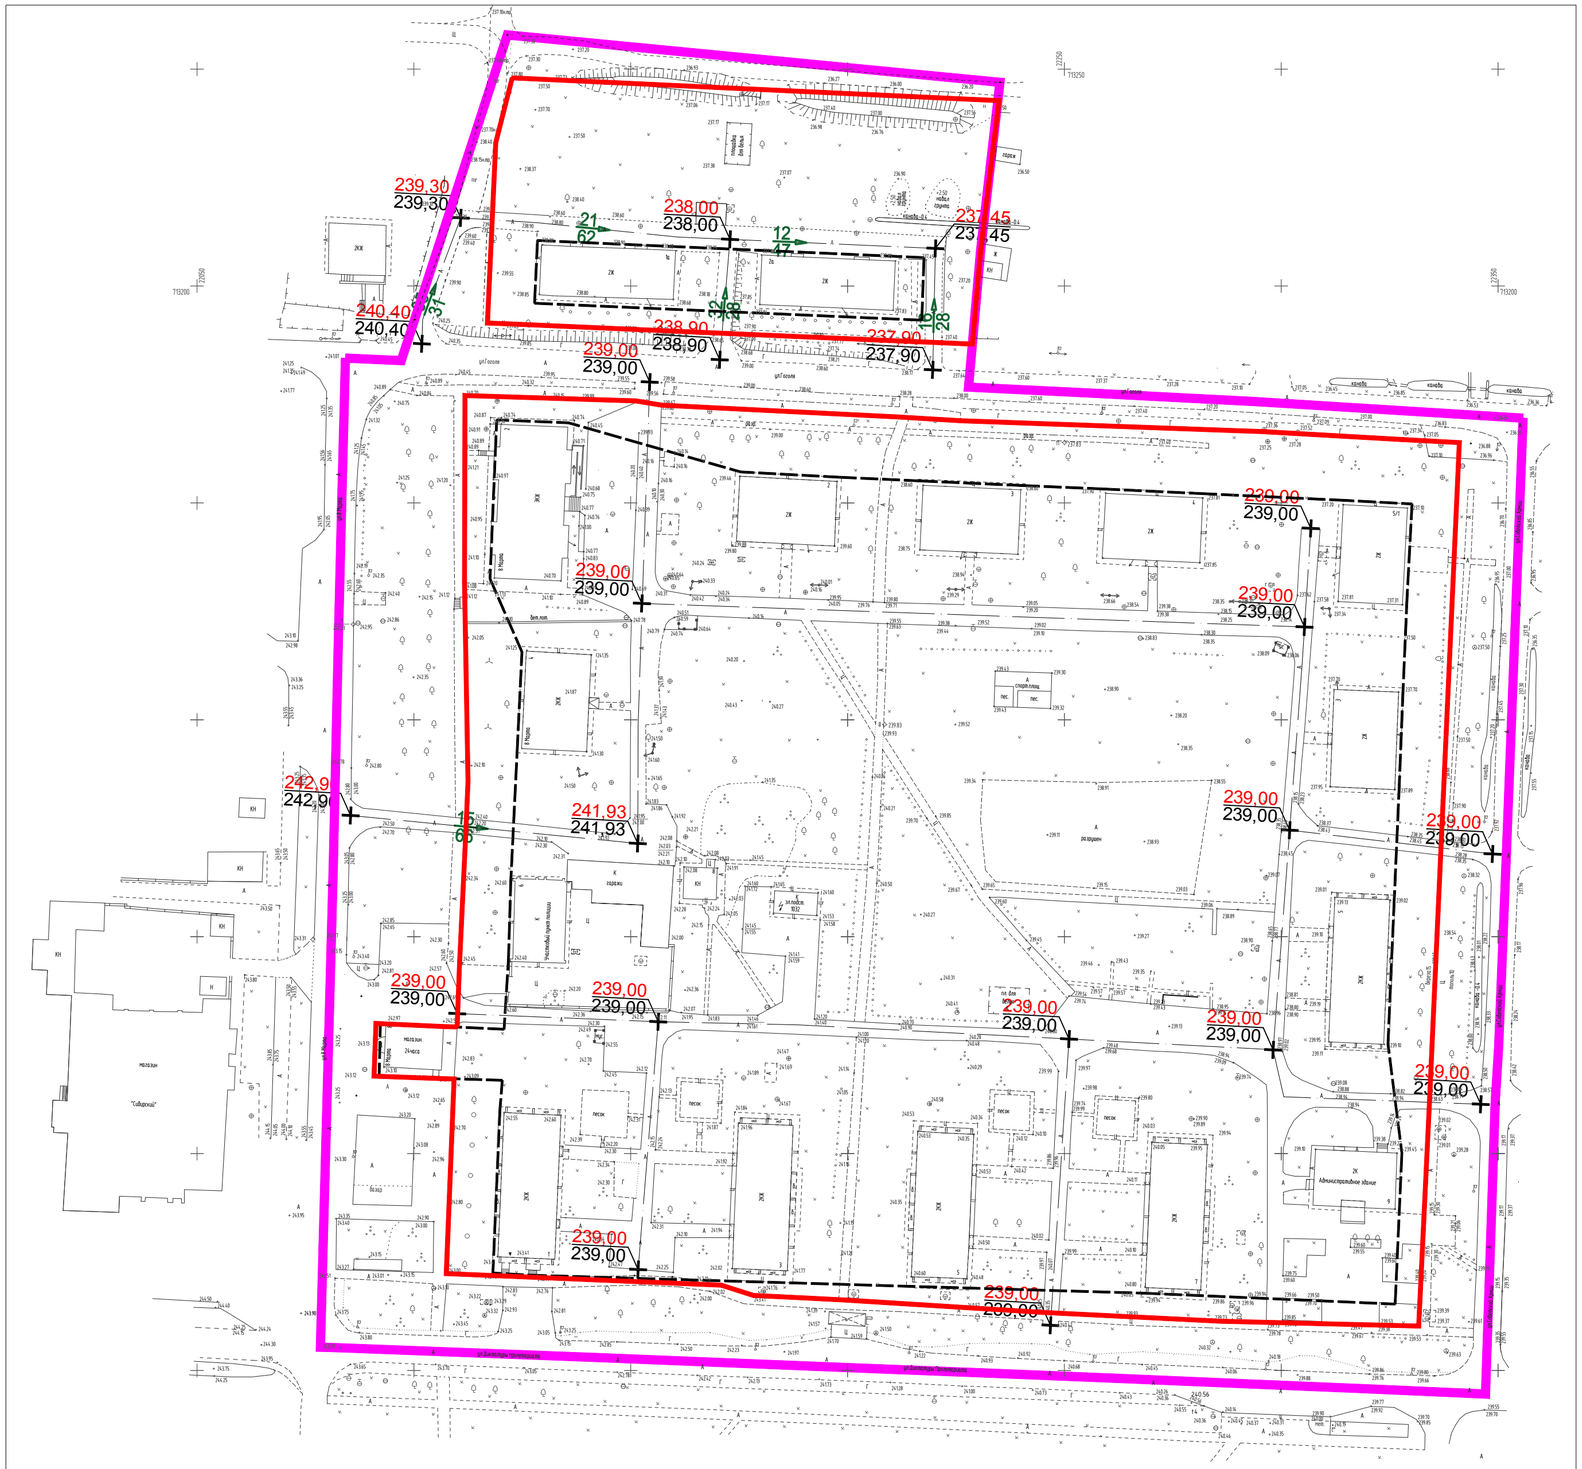
239,30
238,00
238,00
237,45
240,40
238,90
239,00
237,90
239,00
239,00
239,00
239,00
239,00
239,00
239,00
239,00
242,9
241,93
239,00
239,00
239,00
239,00
239,00
239,00
239,00
239,00