


ЧЕРТЕЖ ПЛАНИРОВКИ ТЕРРИТОРИИ
М1:1000

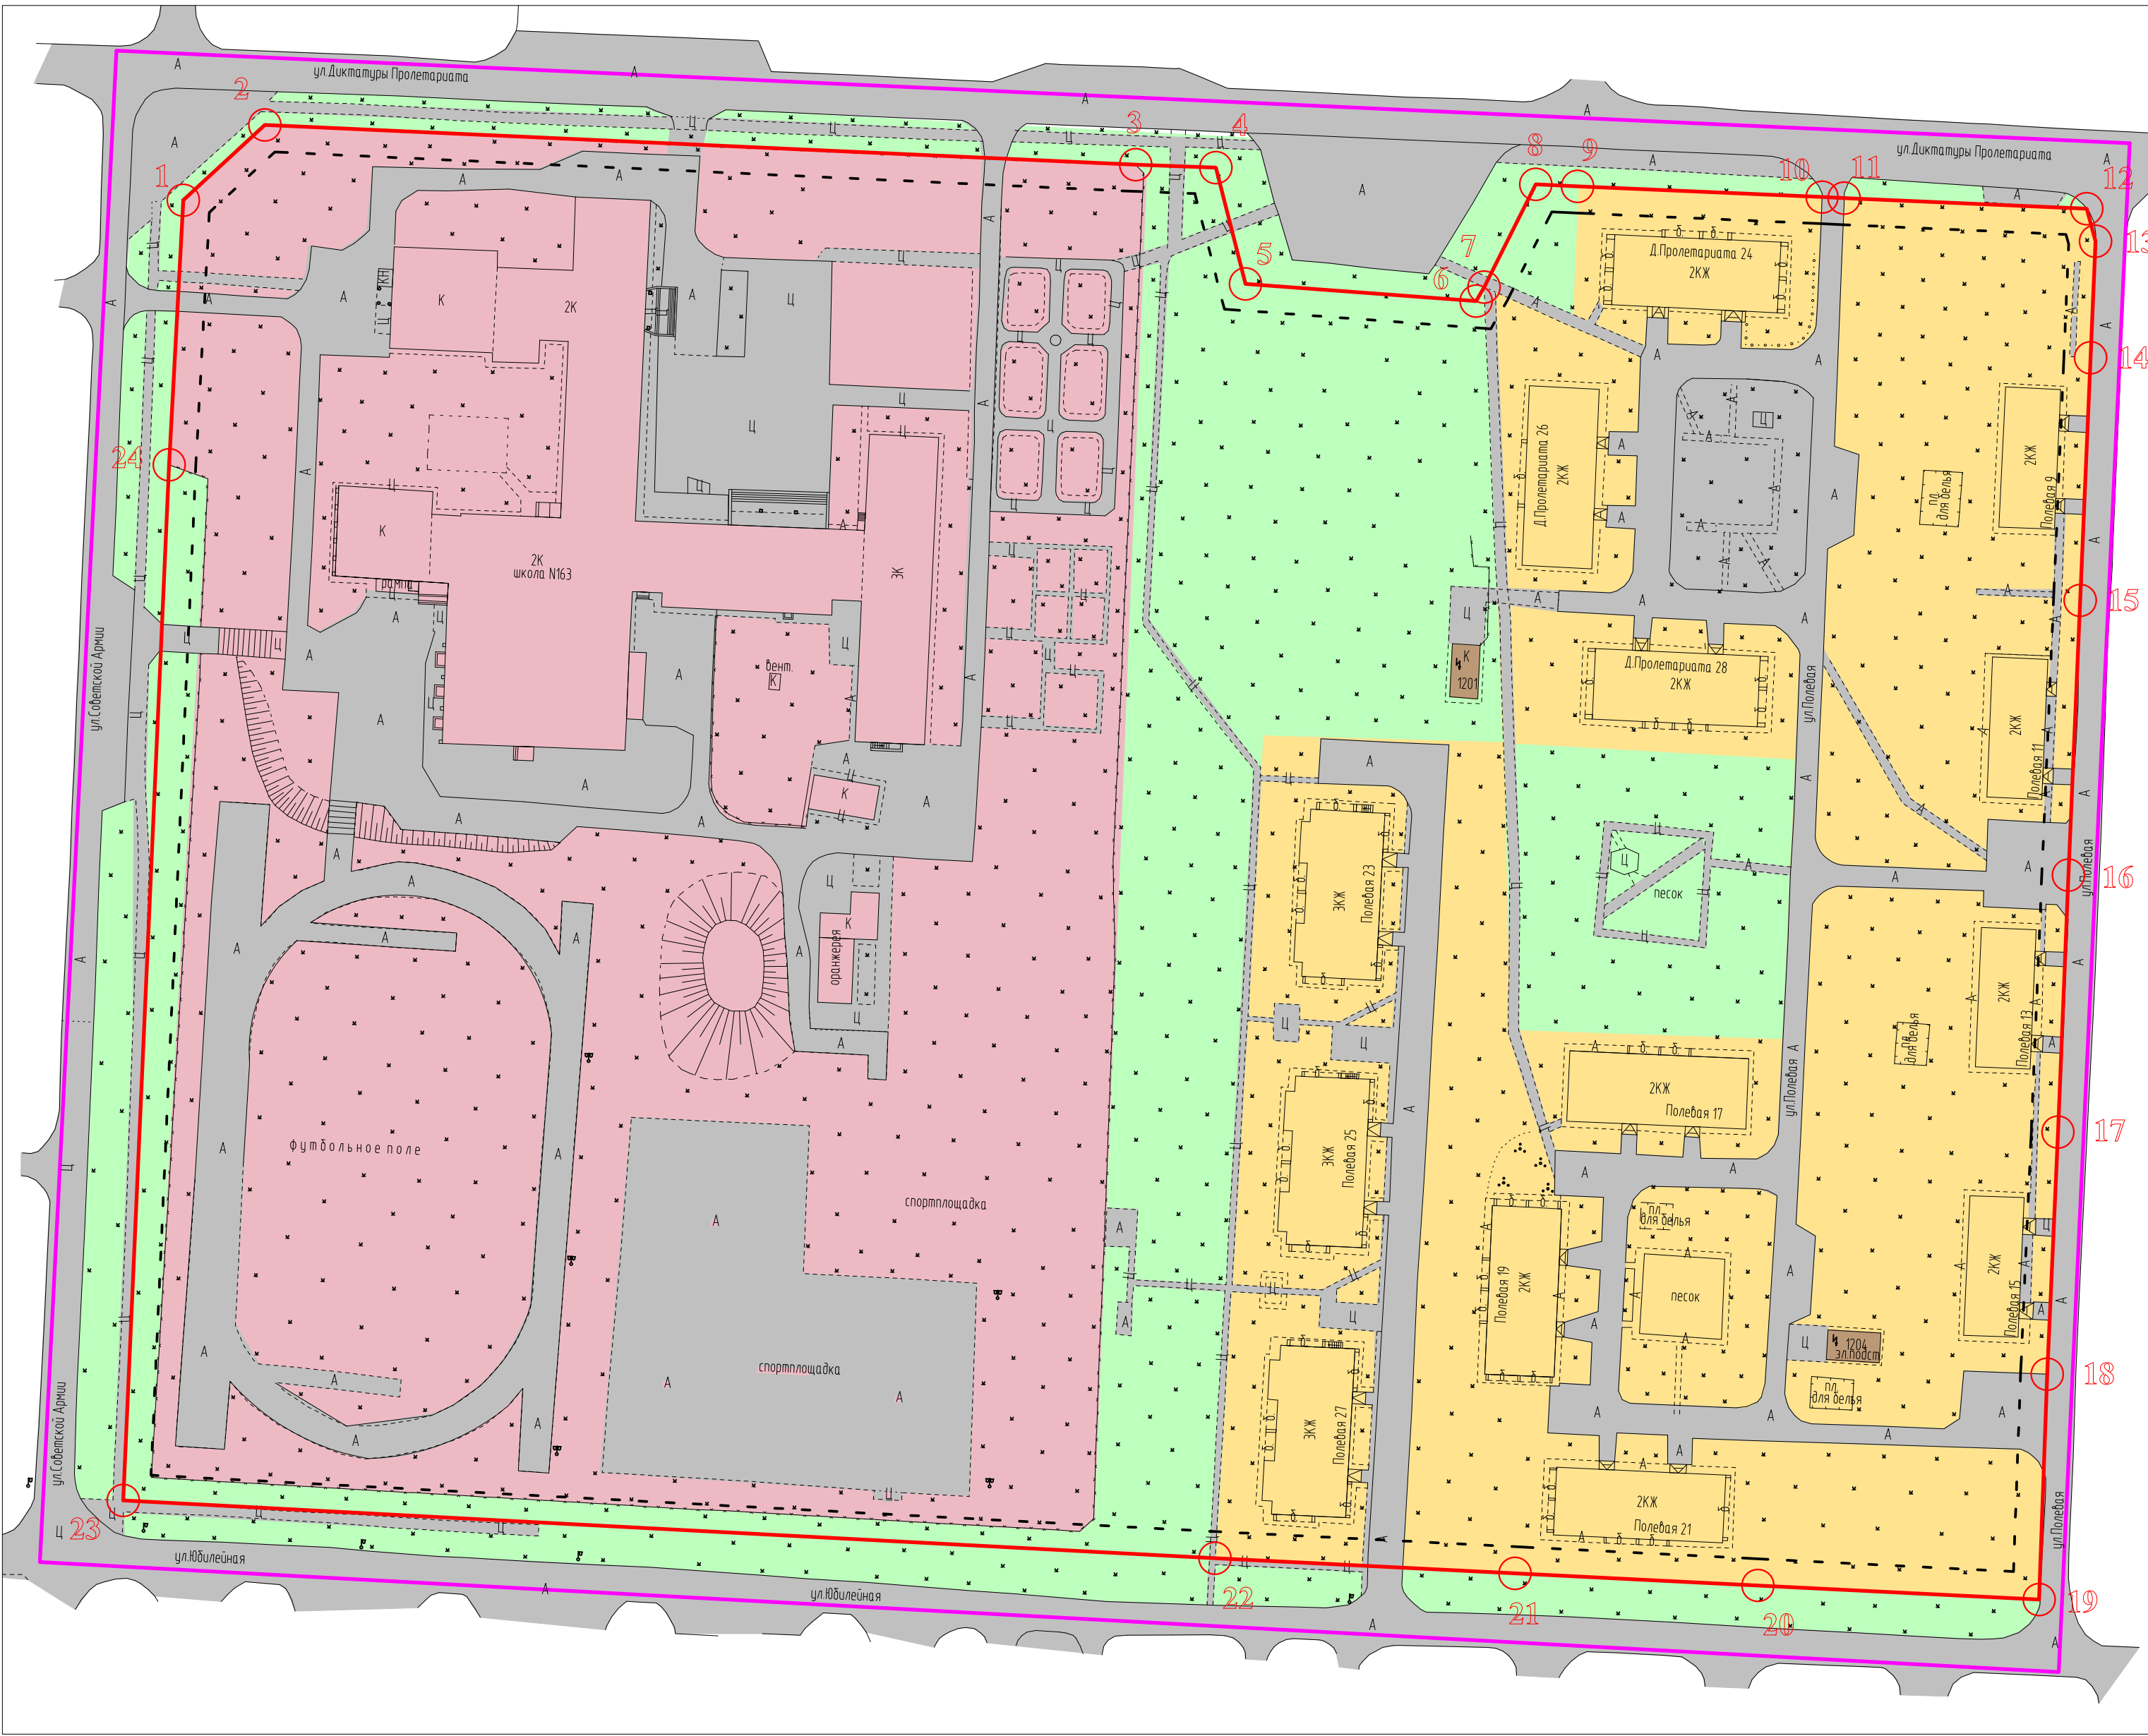

УСЛОВНЫЕ ОБОЗНАЧЕНИЯ

- границы разработки проекта планировки
- проектируемые красные линии
- линии отступа от красных линий (линии регулирования застройки)

ФУНКЦИОНАЛЬНЫЕ ЗОНЫ РАЗМЕЩЕНИЕ ОБЪЕКТОВ

- территория малозэтажная многоквартирная жилая застройка (S= 3.0 га)
- коммунальное обслуживание (S=0.01 га)
- территория общего пользования - озеленение (S=1.6 га)
- улично-дорожные сети инженерно-транспортной инфраструктуры (S=1.6 га)
- дошкольное, начальное и среднее общее образование (S= 4.6 га)

						05-2020-ППМ		
						Проект планировки и межевания территории ограниченной улицами Диктатуры Пролетариата, Советской Армии, Юбилейная, Полевая.		
Изм.	Кол. уч.	Лист	№ док.	Подп.	Дата	Основная часть проекта планировки	Стадия	Лист
Директор	Дехнич						П	1
Инженер	Аржевкина					Чертеж планировки территории М1:1000	ООО ПИГ "Земля"	