


СХЕМА ОРГАНИЗАЦИИ УЛИЧНО-ДОРОЖНОЙ СЕТИ И ДВИЖЕНИЯ ТРАНСПОРТА НА ТЕРРИТОРИИ
М1:1000

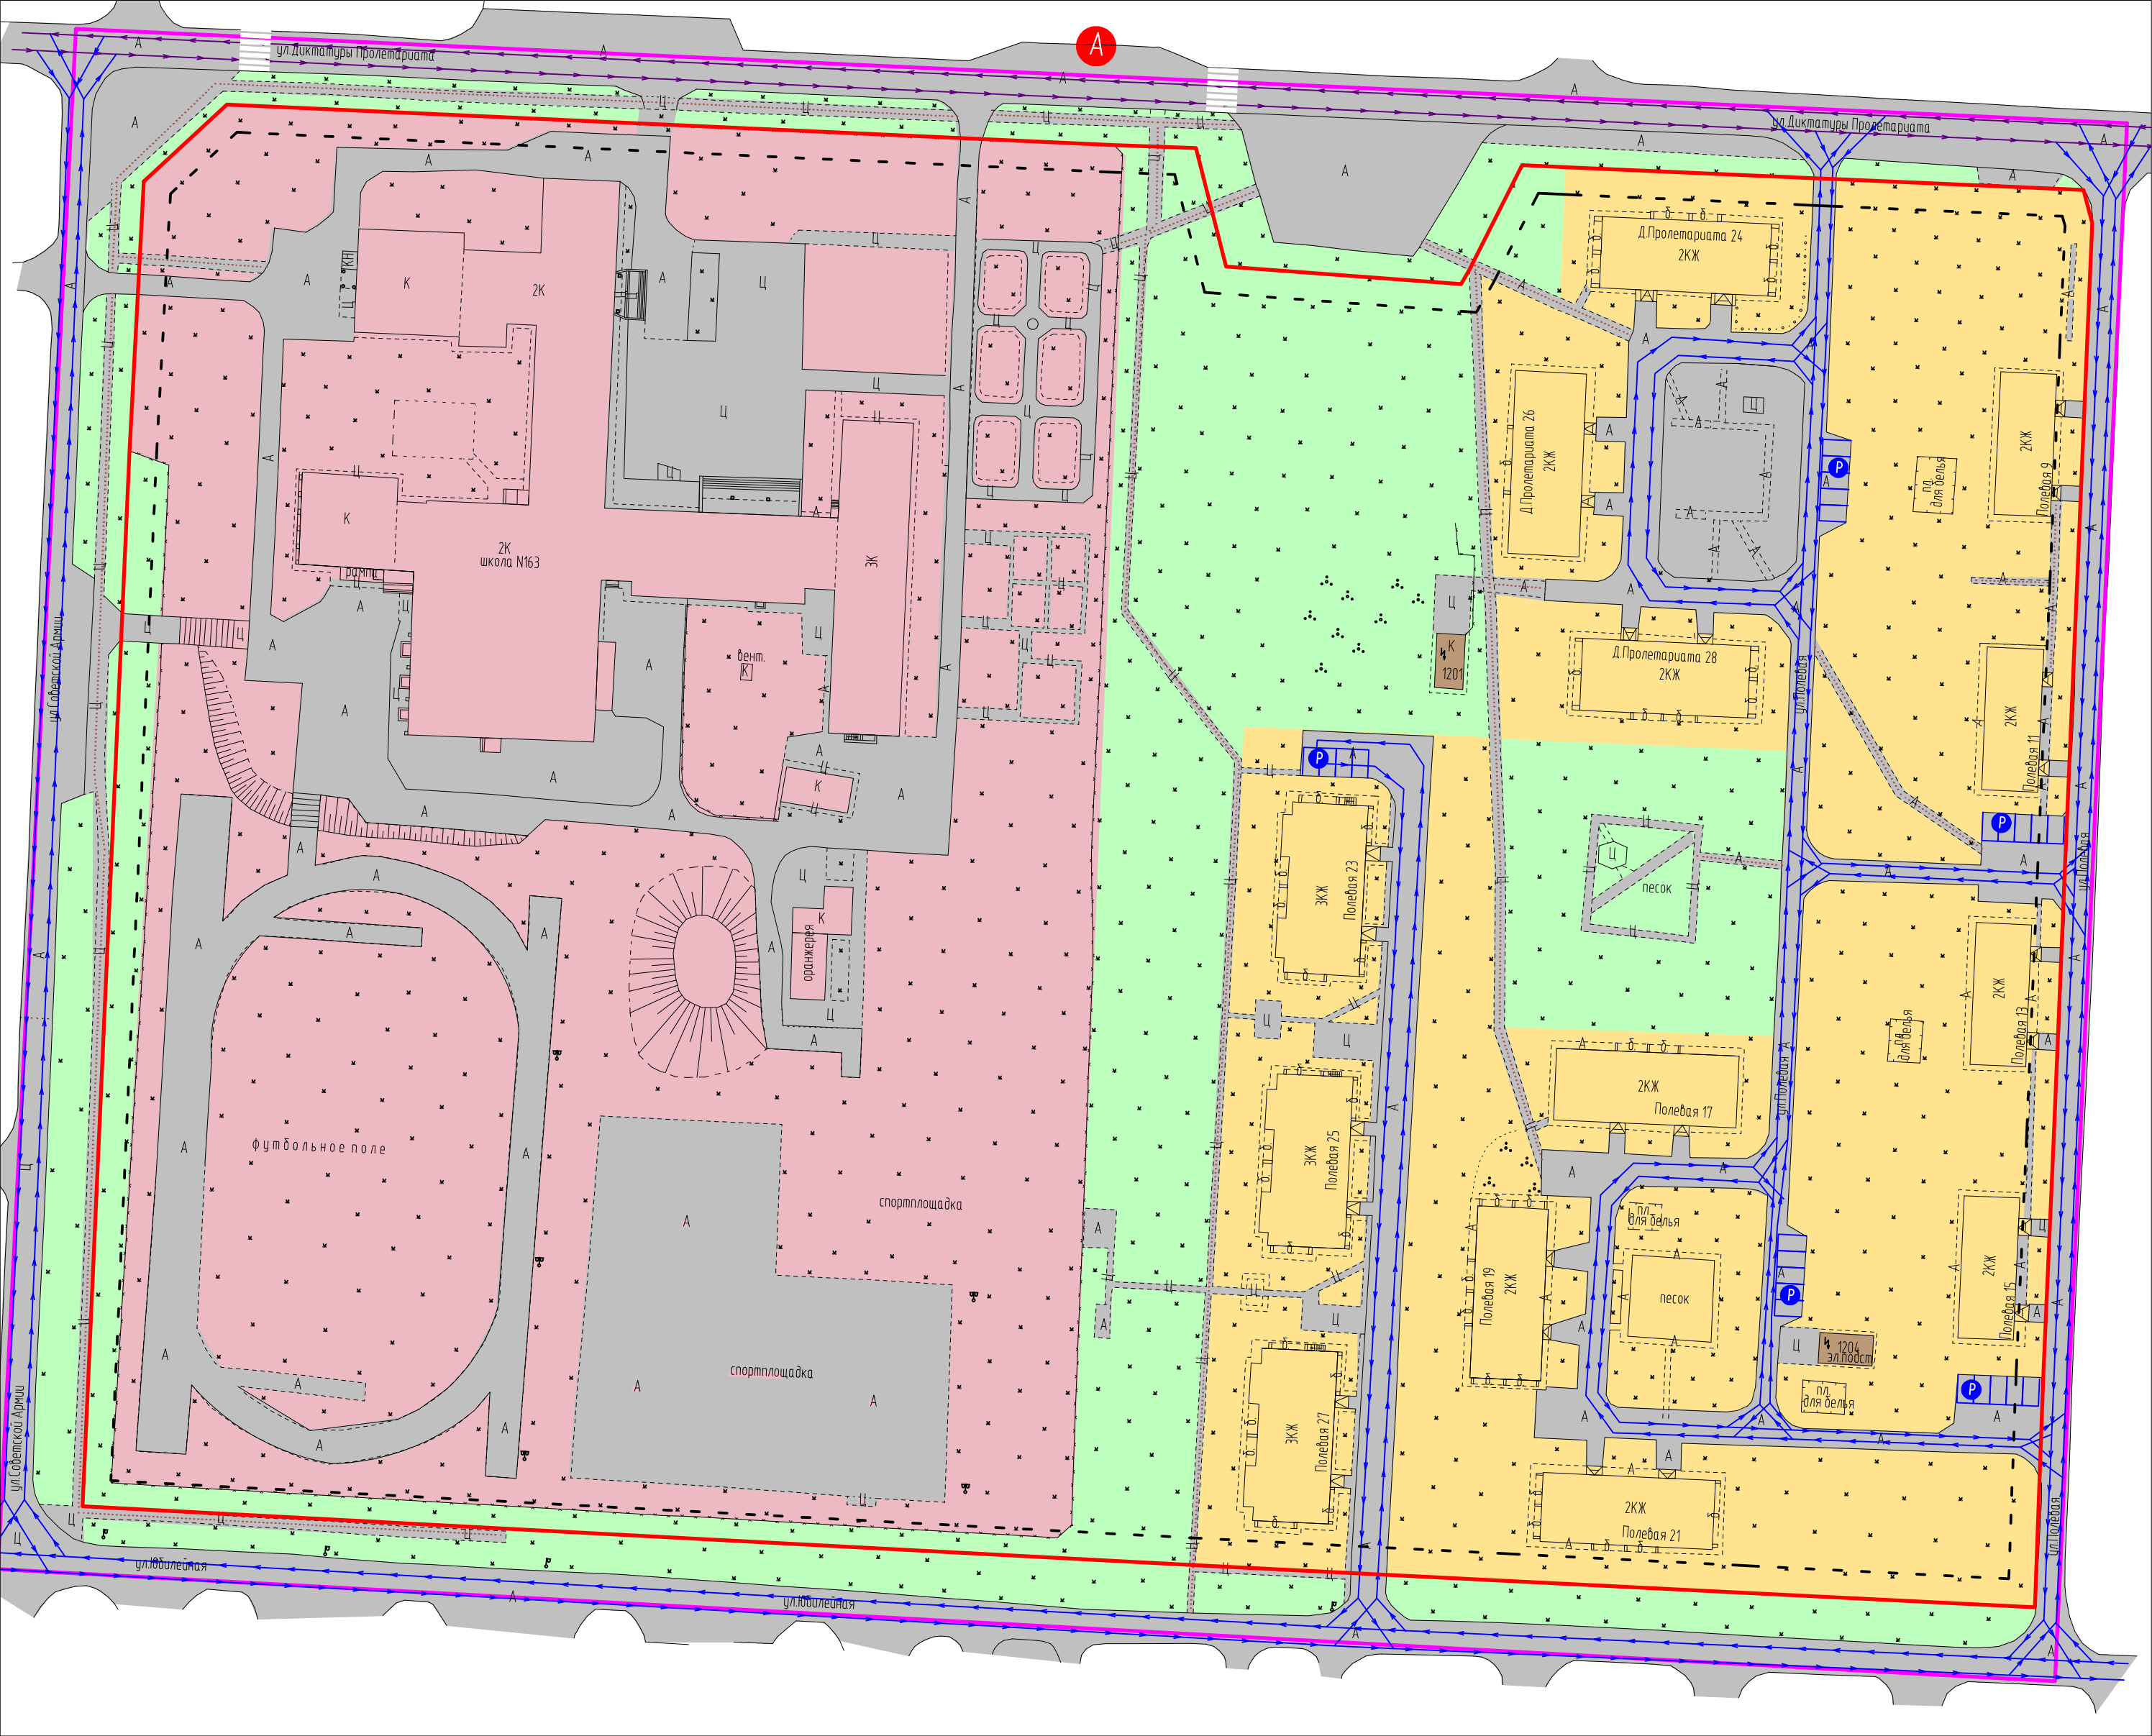

УСЛОВНЫЕ ОБОЗНАЧЕНИЯ

- границы разработки проекта планировки
- проектируемые красные линии
- линии отступа от красных линий (линии регулирования застройки)
- автостоянки
- автобусная остановка
- основные направления движения транспорта внутри квартала
- основное направление движение пешеходов
- наземные пешеходные переходы

						05-2020-ППМ			
						Проект планировки и межевания территории ограниченной улицами Диктатуры Пролетариата, Советской Армии, Юбилейная, Полевая.			
Изм.	Кол. уч.	Лист	№ док.	Подп.	Дата	Материалы по обоснованию проекта планировки территории	Стадия	Лист	Листов
Инженер		Аржевкина					П	3	
						Схема организации улично-дорожной сети и движения транспорта на территории М1:1000	ООО ПИГ "Земля"		