


СХЕМА РАЗМЕЩЕНИЯ ИНЖЕНЕРНЫХ СЕТЕЙ И СООРУЖЕНИЙ
М1:1000

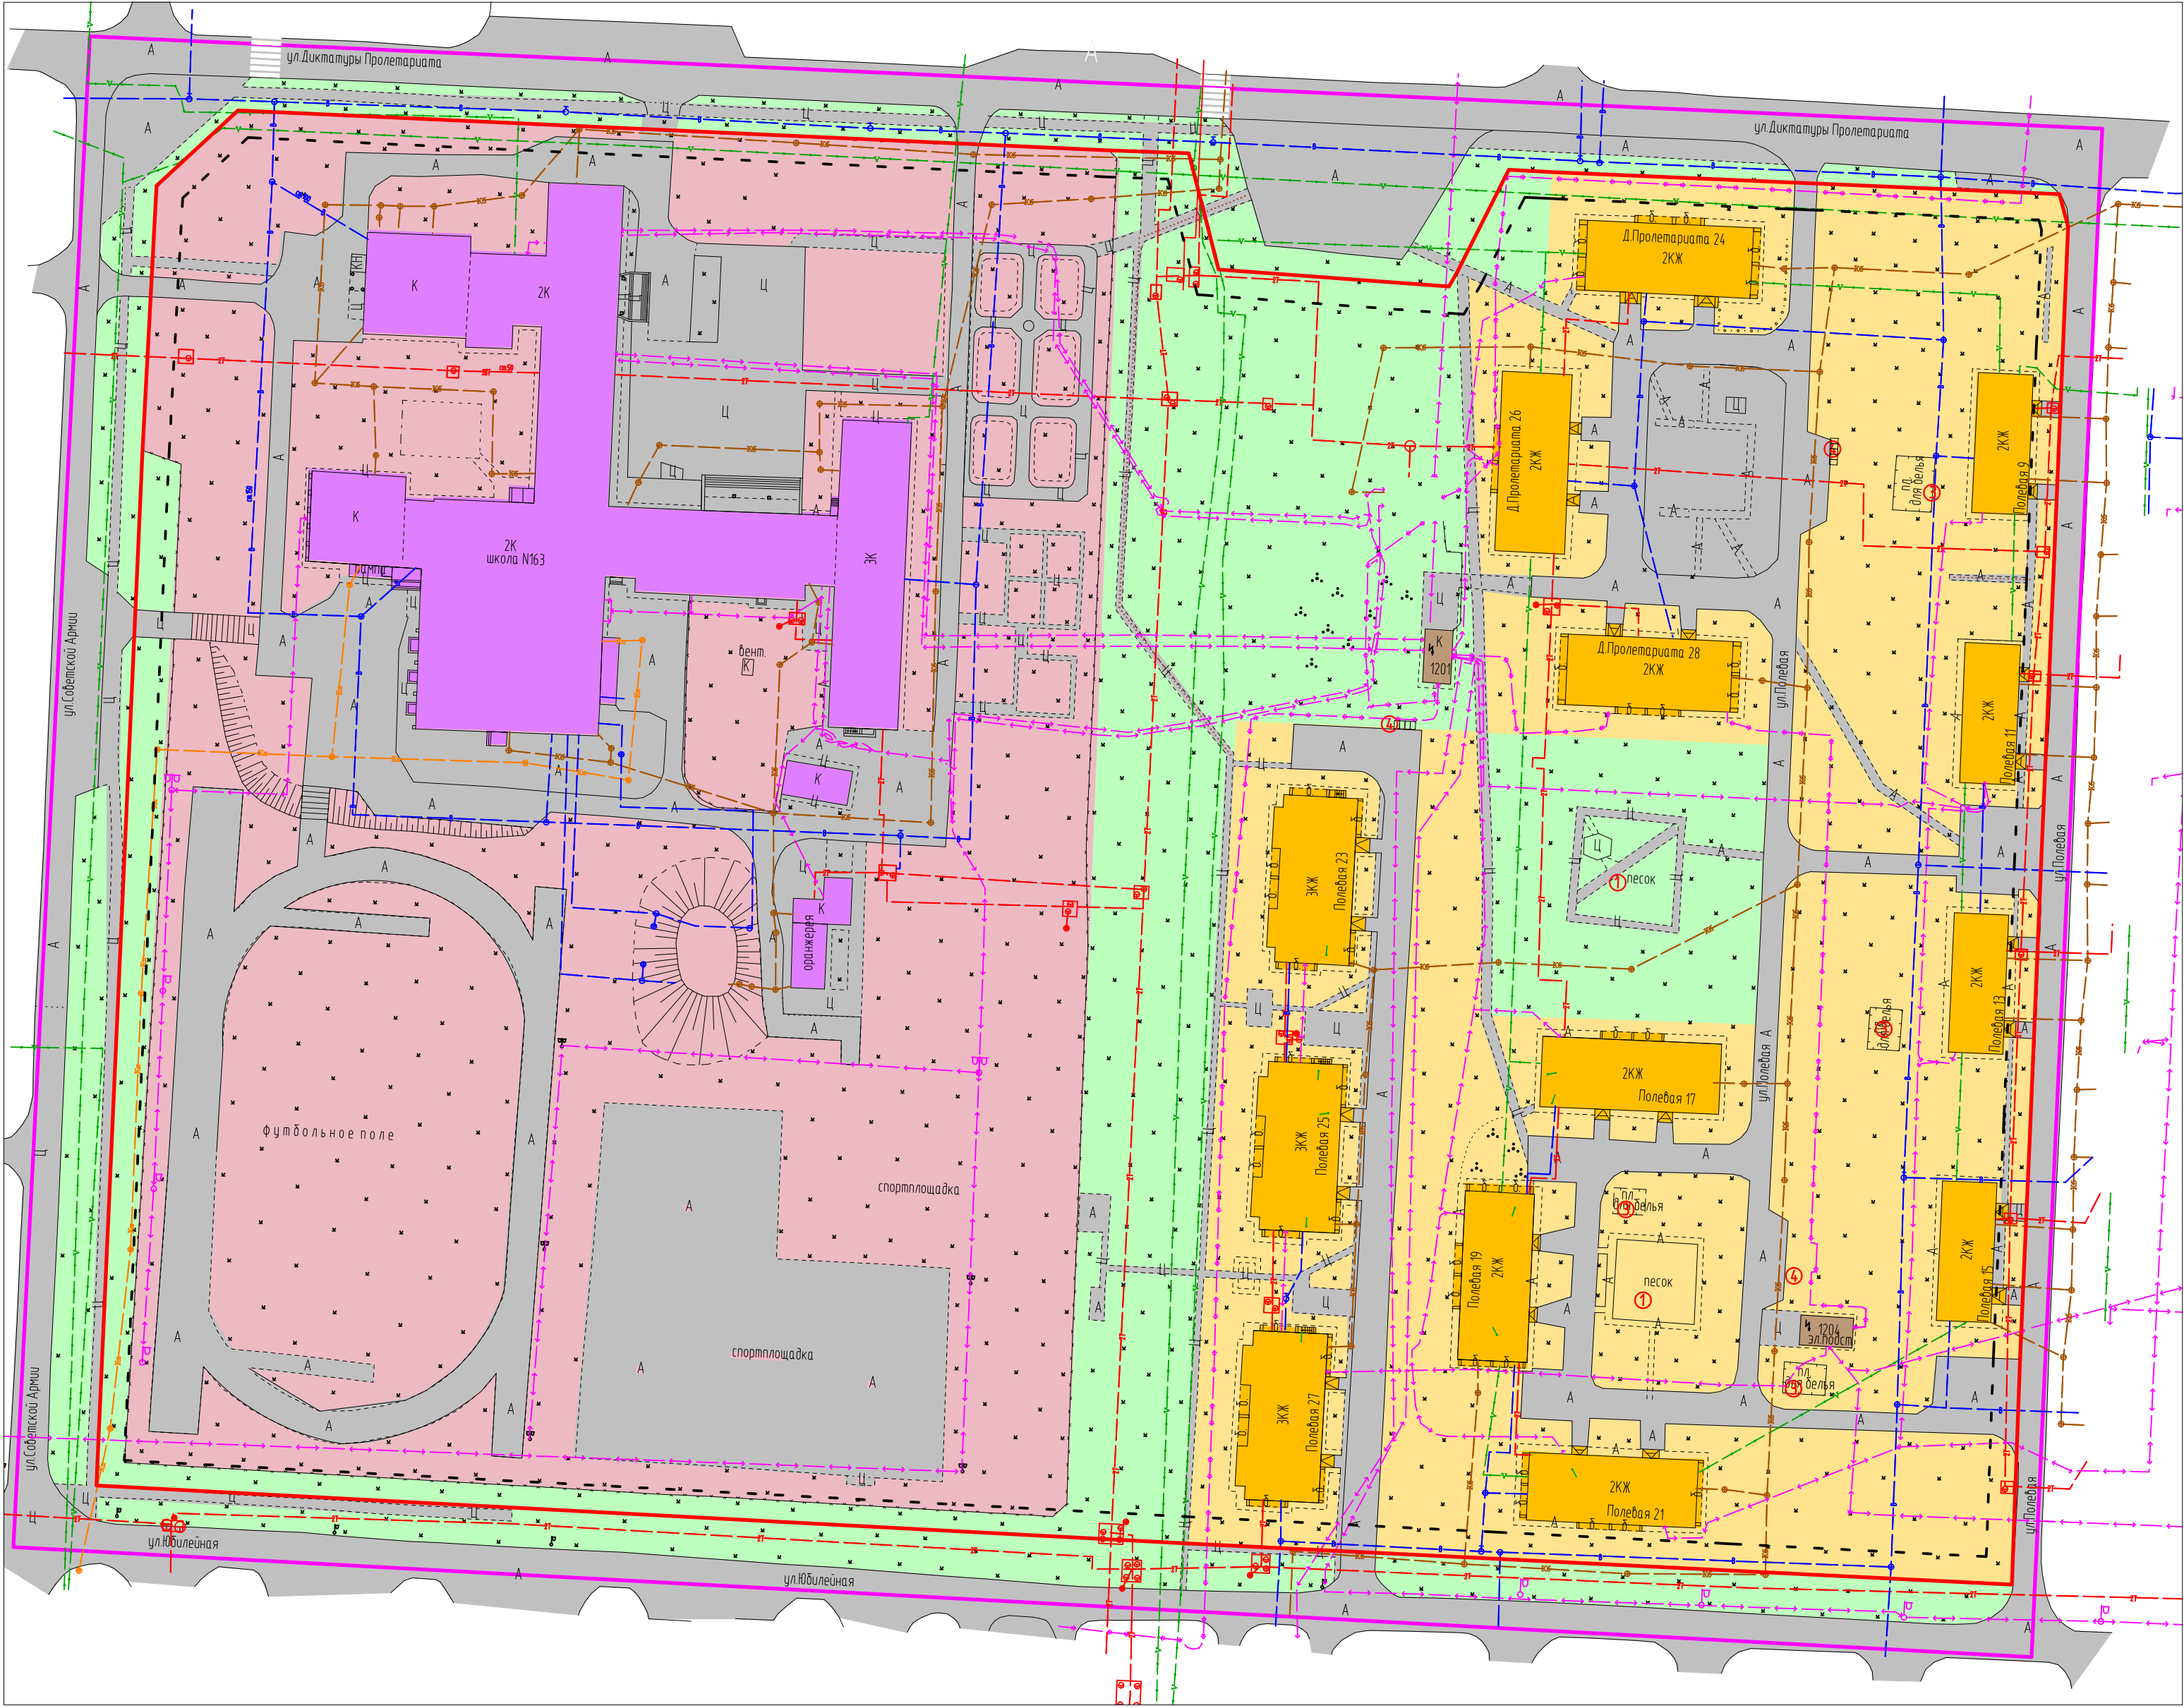

УСЛОВНЫЕ ОБОЗНАЧЕНИЯ

- границы разработки проекта планировки
- проектируемые красные линии

ИНЖЕНЕРНАЯ ИНФРАСТРУКТУРА

- водопровод
- канализация хозяйственно-бытовая
- канализация ливневая
- теплотрасса
- кабельная линия связи
- кабельная линия 10кВ
- кабельная линия 0.4кВ

						05-2020-ППМ			
						Проект планировки и межевания территории ограниченной улицами Диктатуры Пролетариата, Советской Армии, Юбилейная, Полевая.			
Изм.	Кол. уч.	Лист	№ док.	Подп.	Дата	Материалы по обоснованию проекта планировки территории	Стадия	Лист	Листов
Директор	Дехнич						П	6	
Инженер	Аржевикина					Схема размещения инженерных сетей и сооружений М1:1000	ООО ПИГ "Земля"		