


СХЕМА ИСПОЛЬЗОВАНИЯ ТЕРРИТОРИИ В ПЕРИОД ПОДГОТОВКИ ПРОЕКТА ПЛАНИРОВКИ
М1:1000

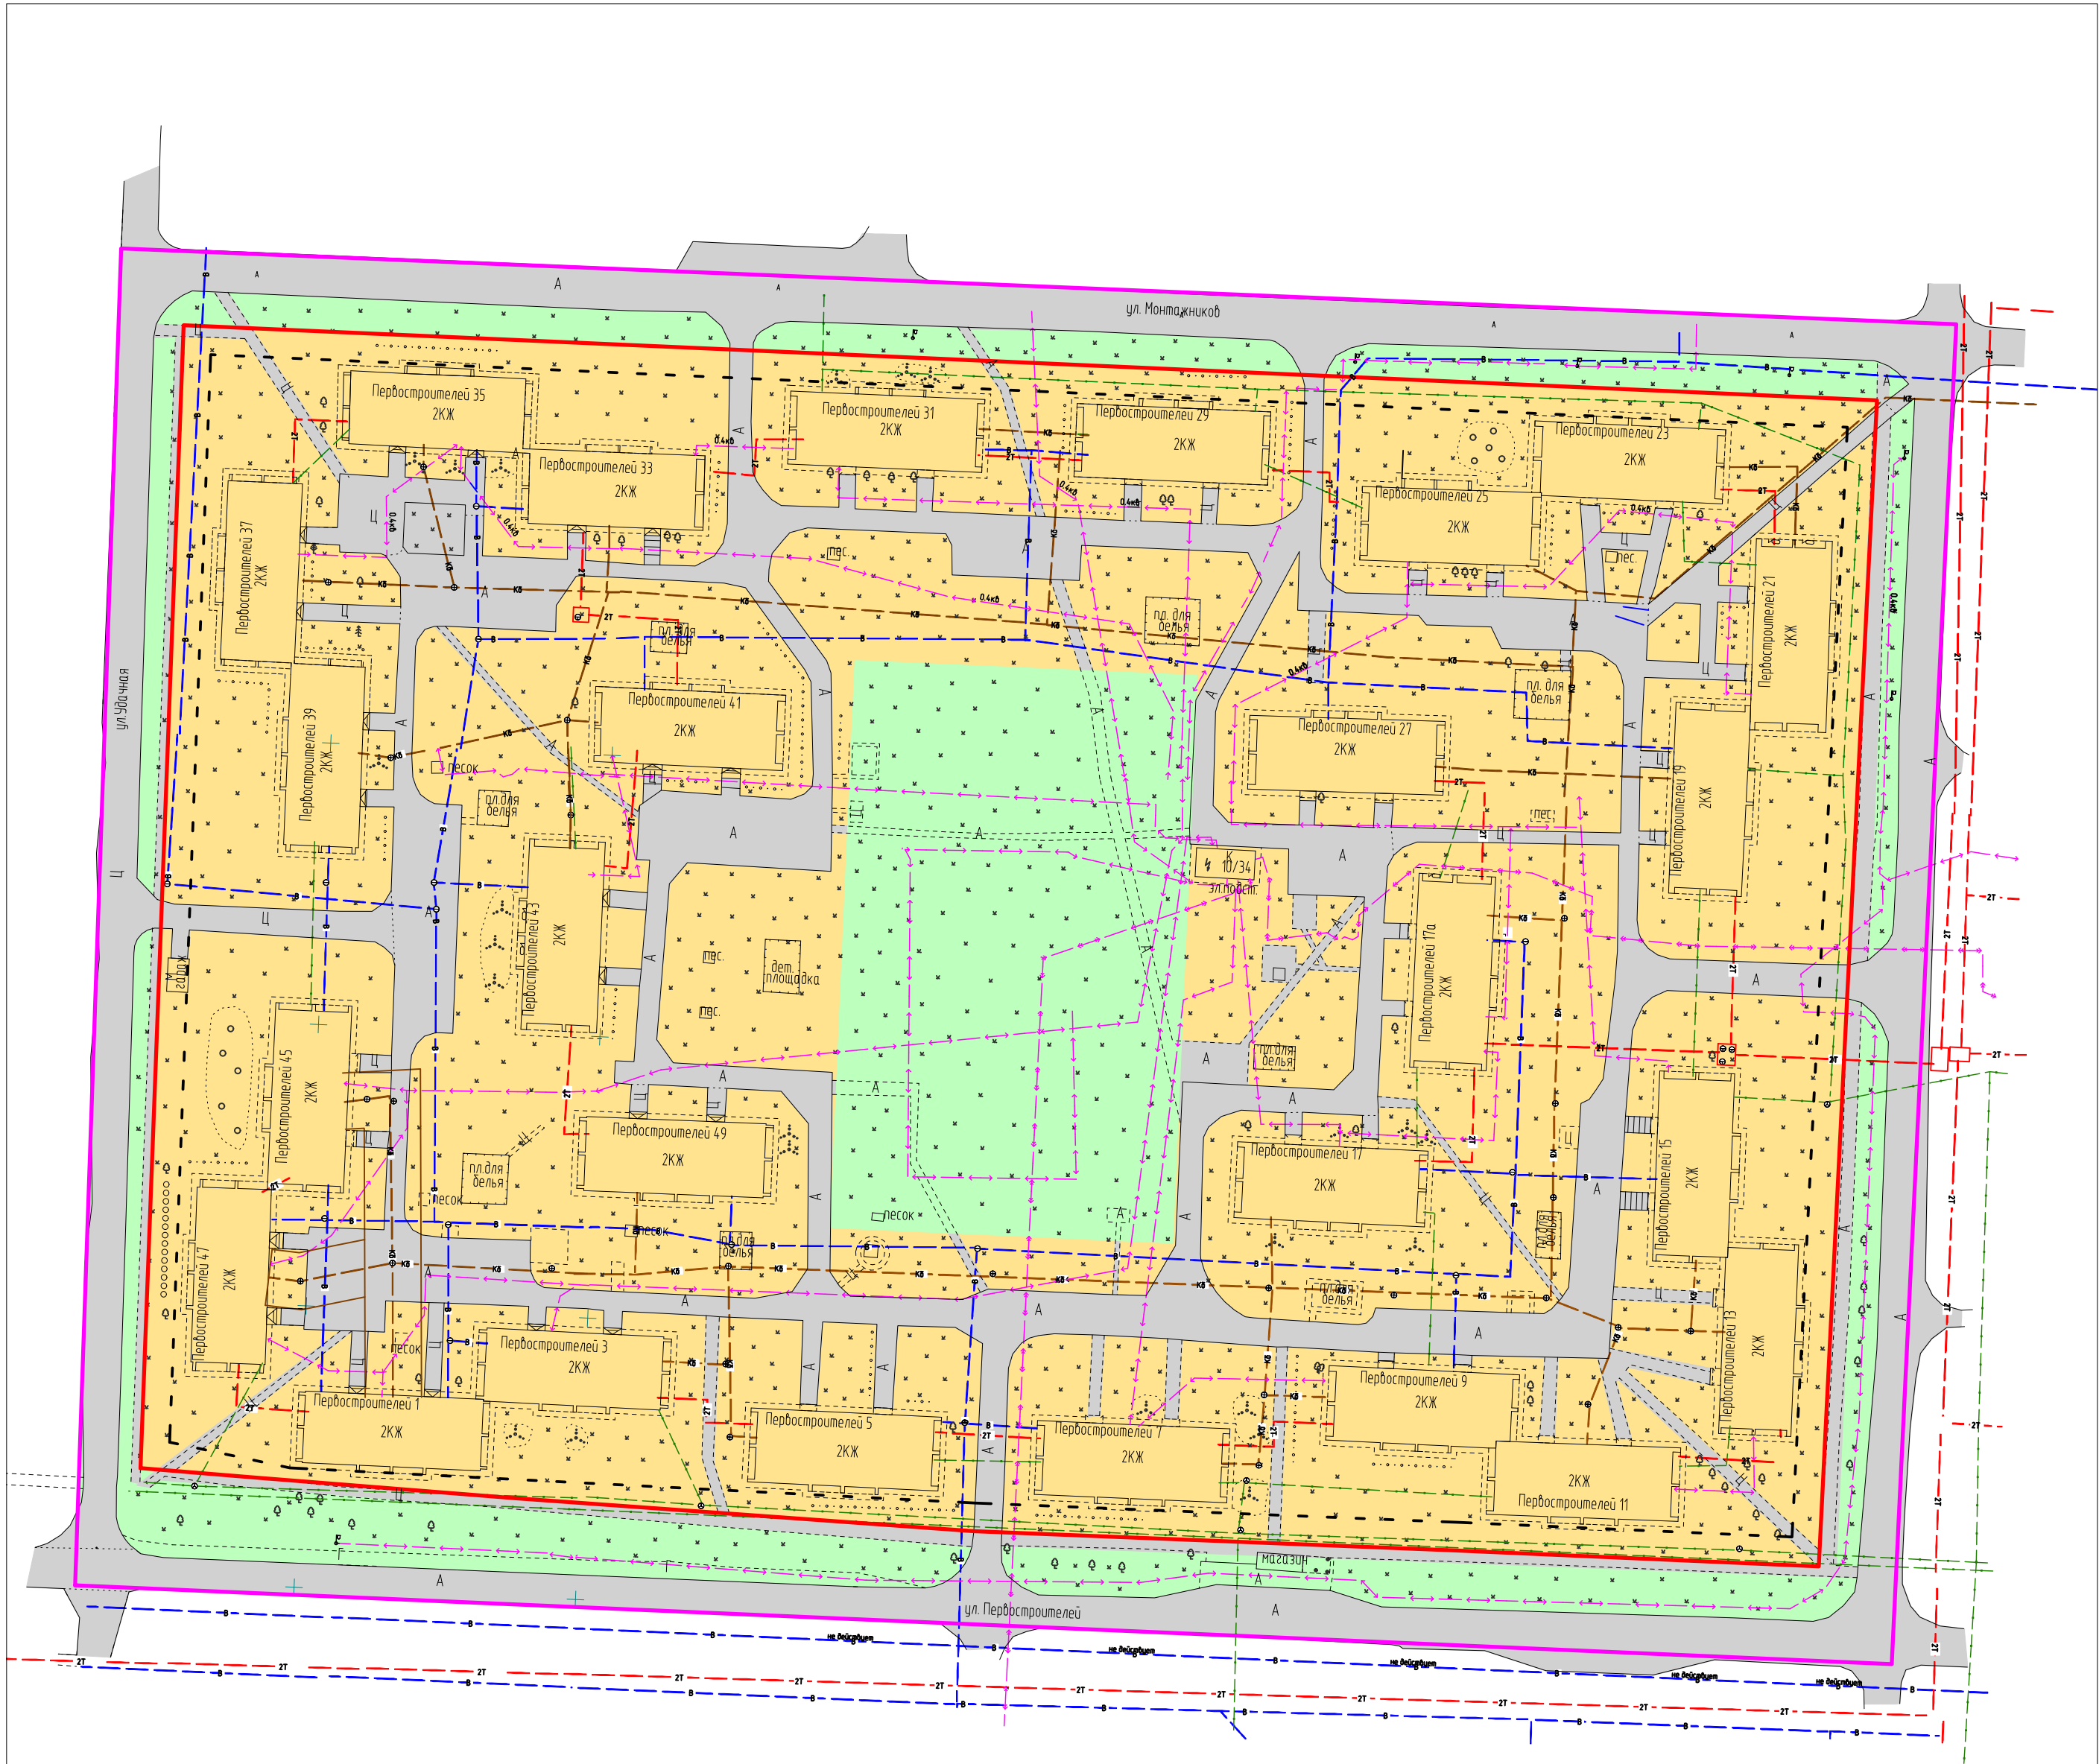

УСЛОВНЫЕ ОБОЗНАЧЕНИЯ

- границы разработки проекта планировки
- проектируемые красные линии
- малоэтажная многоквартирная жилая застройка
- территория общего пользования - озеленение
- территория улично-дорожной сети инженерно-транспортной инфраструктуры
- коммунального обслуживания

ИНЖЕНЕРНАЯ ИНФРАСТРУКТУРА

- водопровод
- канализация хозяйственно-бытовая
- теплотрасса
- кабельная линия связи
- кабельная линия 10кВ
- кабельная линия 0.4кВ

						08-2020-ППМ			
						Проект планировки территории и проект межевания территории, ограниченной улицами Первостроителей, Удачная, Монтажников.			
Изм.	Кол. уч.	Лист	№ док.	Подп.	Дата	Материалы по обоснованию проекта планировки территории	Стадия	Лист	Листов
Директор		Дехнич					П	2	
Инженер		Аржевикина				Схема использования территории в период подготовки проекта планировки М1:1000	ООО ПИГ "Земля"		