


СХЕМА ГРАНИЦ ЗОН С ОСОБЫМИ УСЛОВИЯМИ ИСПОЛЬЗОВАНИЯ ТЕРРИТОРИИ
М1:1000

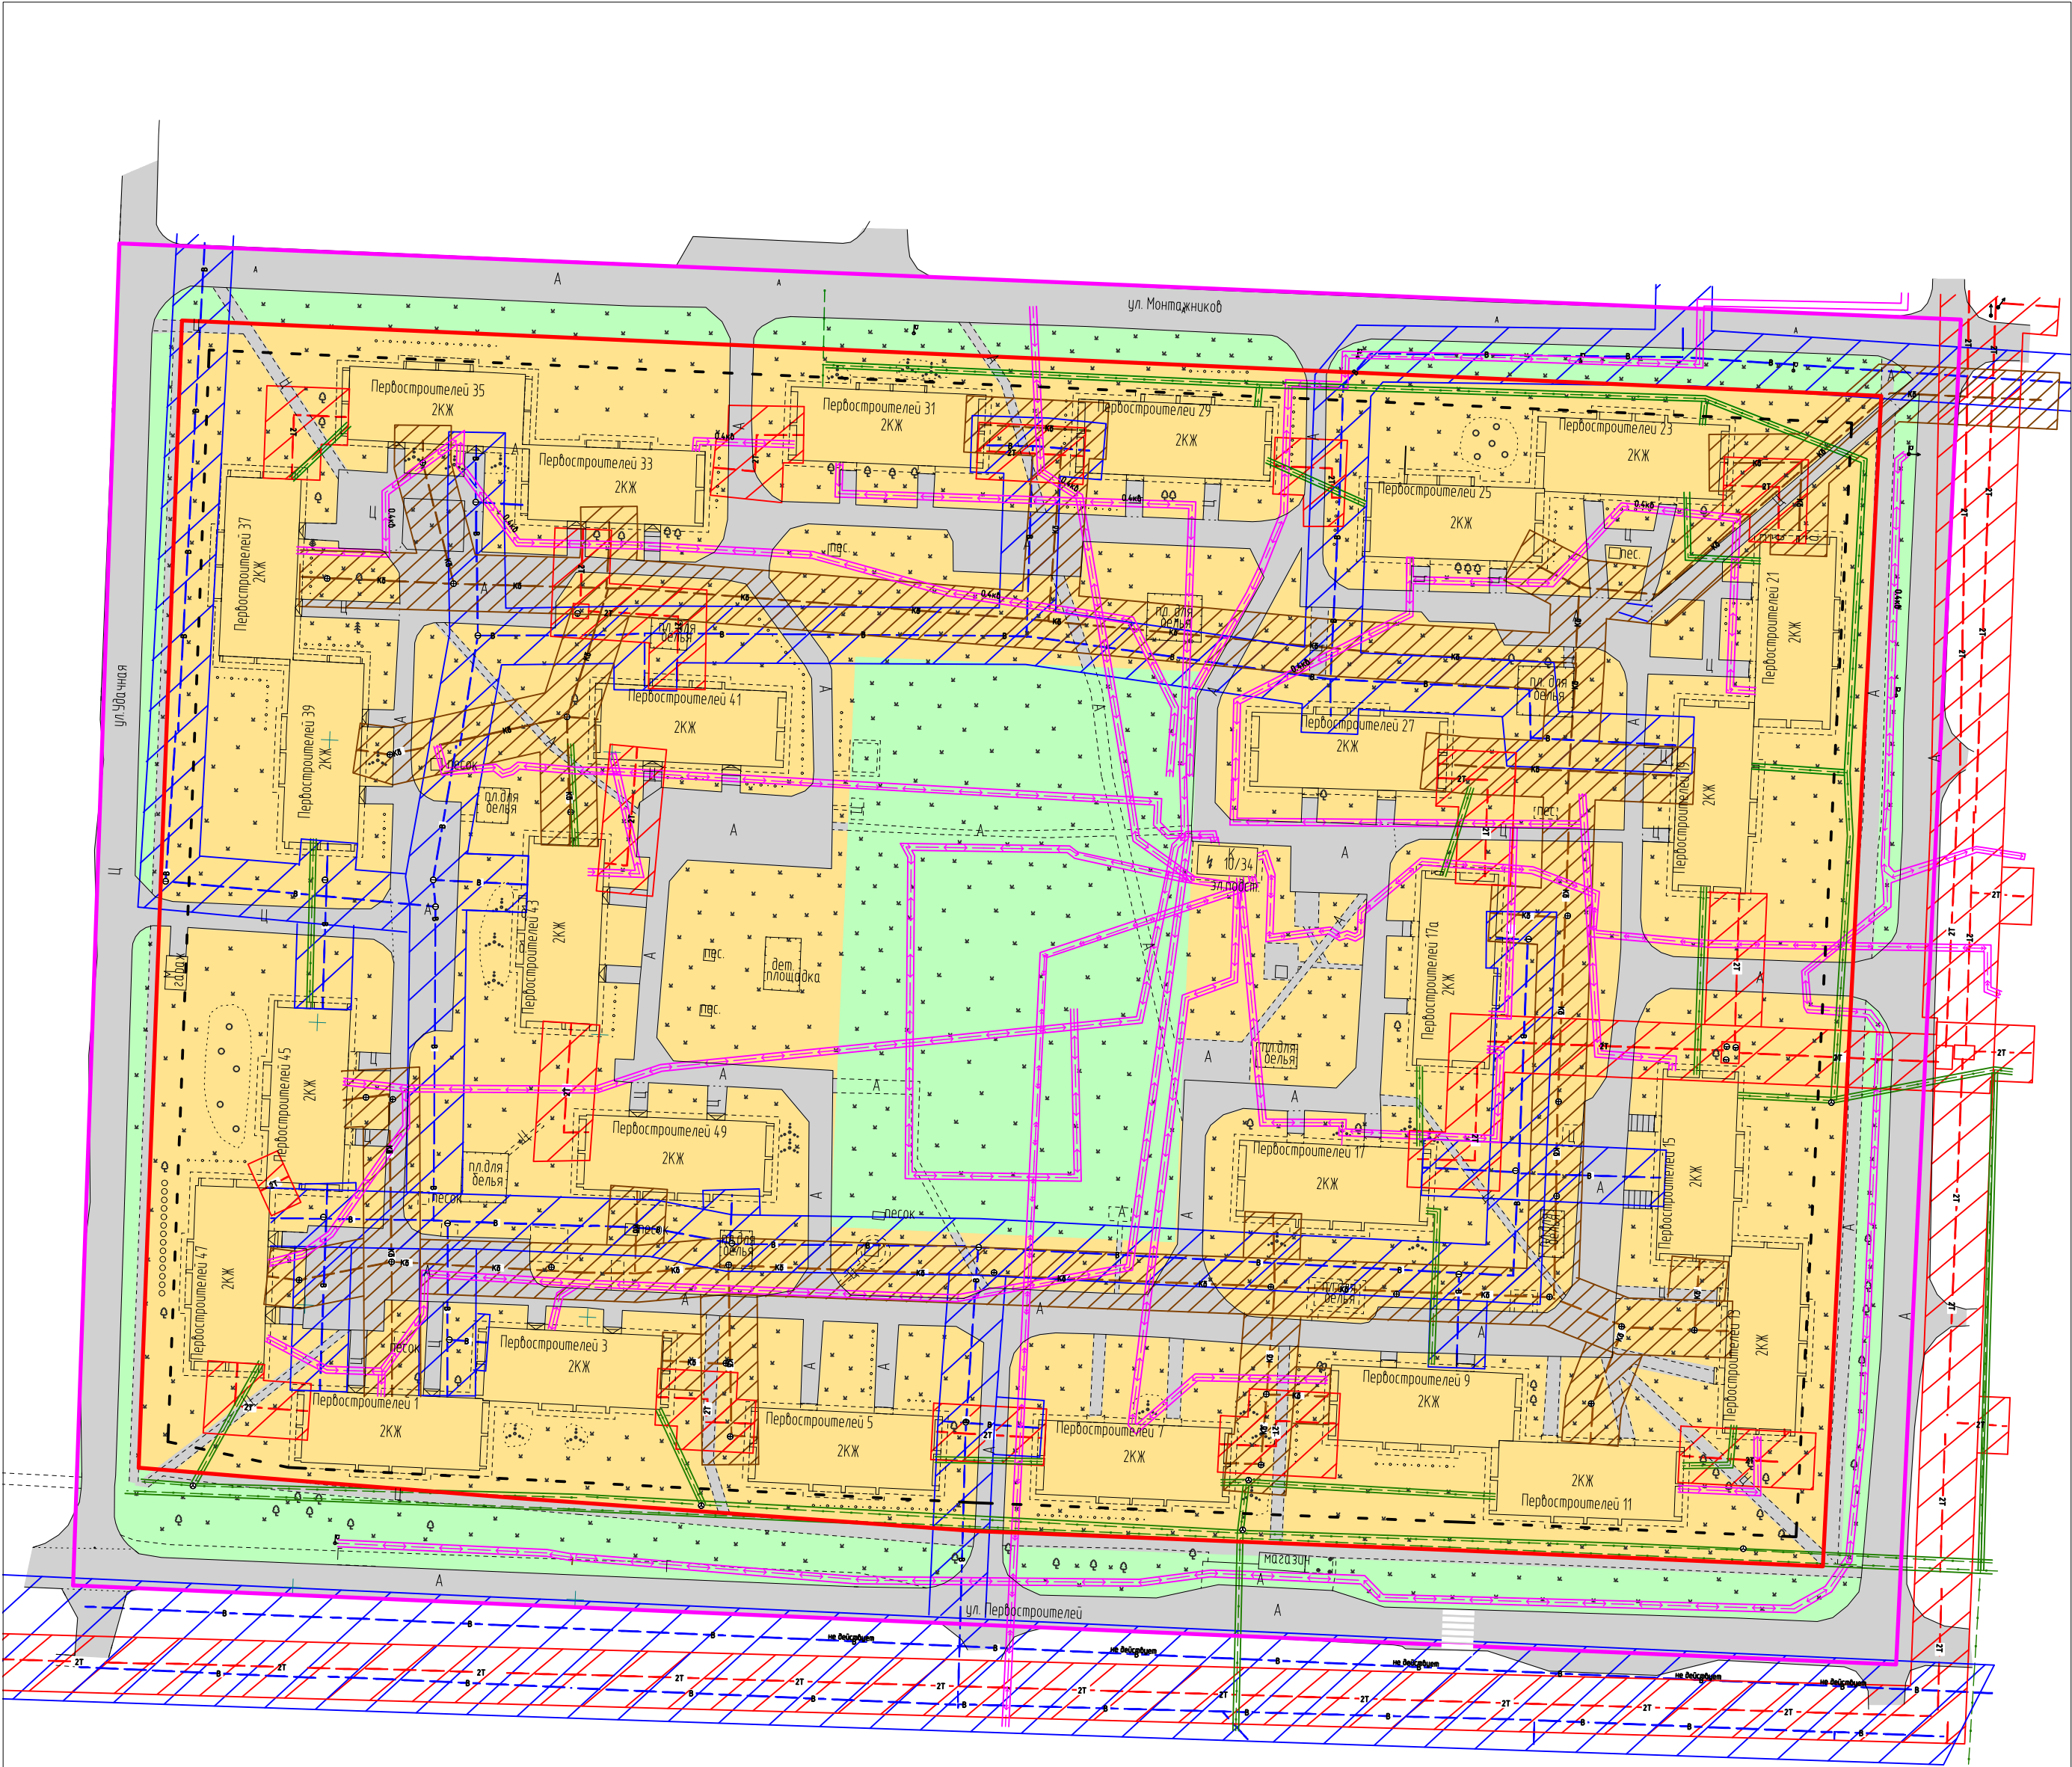

УСЛОВНЫЕ ОБОЗНАЧЕНИЯ

- границы разработки проекта планировки
- проектируемые красные линии
- минимально-допустимое расстояние от напорно-бытовой канализации до зданий и сооружений
- минимально-допустимое расстояние от водопровода канализации до зданий и сооружений
- минимально-допустимое расстояние от теплосети канализации до зданий и сооружений
- минимально-допустимое расстояние от кабельной линии до зданий и сооружений
- минимально-допустимое расстояние от кабельной линии связи до зданий и сооружений

ИНЖЕНЕРНАЯ ИНФРАСТРУКТУРА

- водопровод
- канализация хозяйственно-бытовая
- теплотрасса
- кабельная линия связи
- кабельная линия 10кВ
- кабельная линия 0.4кВ

						08-2020-ППМ			
						Проект планировки территории и проект межевания территории, ограниченной улицами Первостроителей, Удачная, Монтажников.			
Изм.	Кол. уч.	Лист	№ док.	Подп.	Дата	Материалы по обоснованию проекта планировки территории	Стадия	Лист	Листов
Директор							П	4	
Инженер		Аржевикина				Схема границ зон с особыми условиями использования территории М1:1000	ООО ПИГ"Земля"		