


СХЕМА РАЗМЕЩЕНИЯ ИНЖЕНЕРНЫХ СЕТЕЙ И СООРУЖЕНИЙ
М1:1000

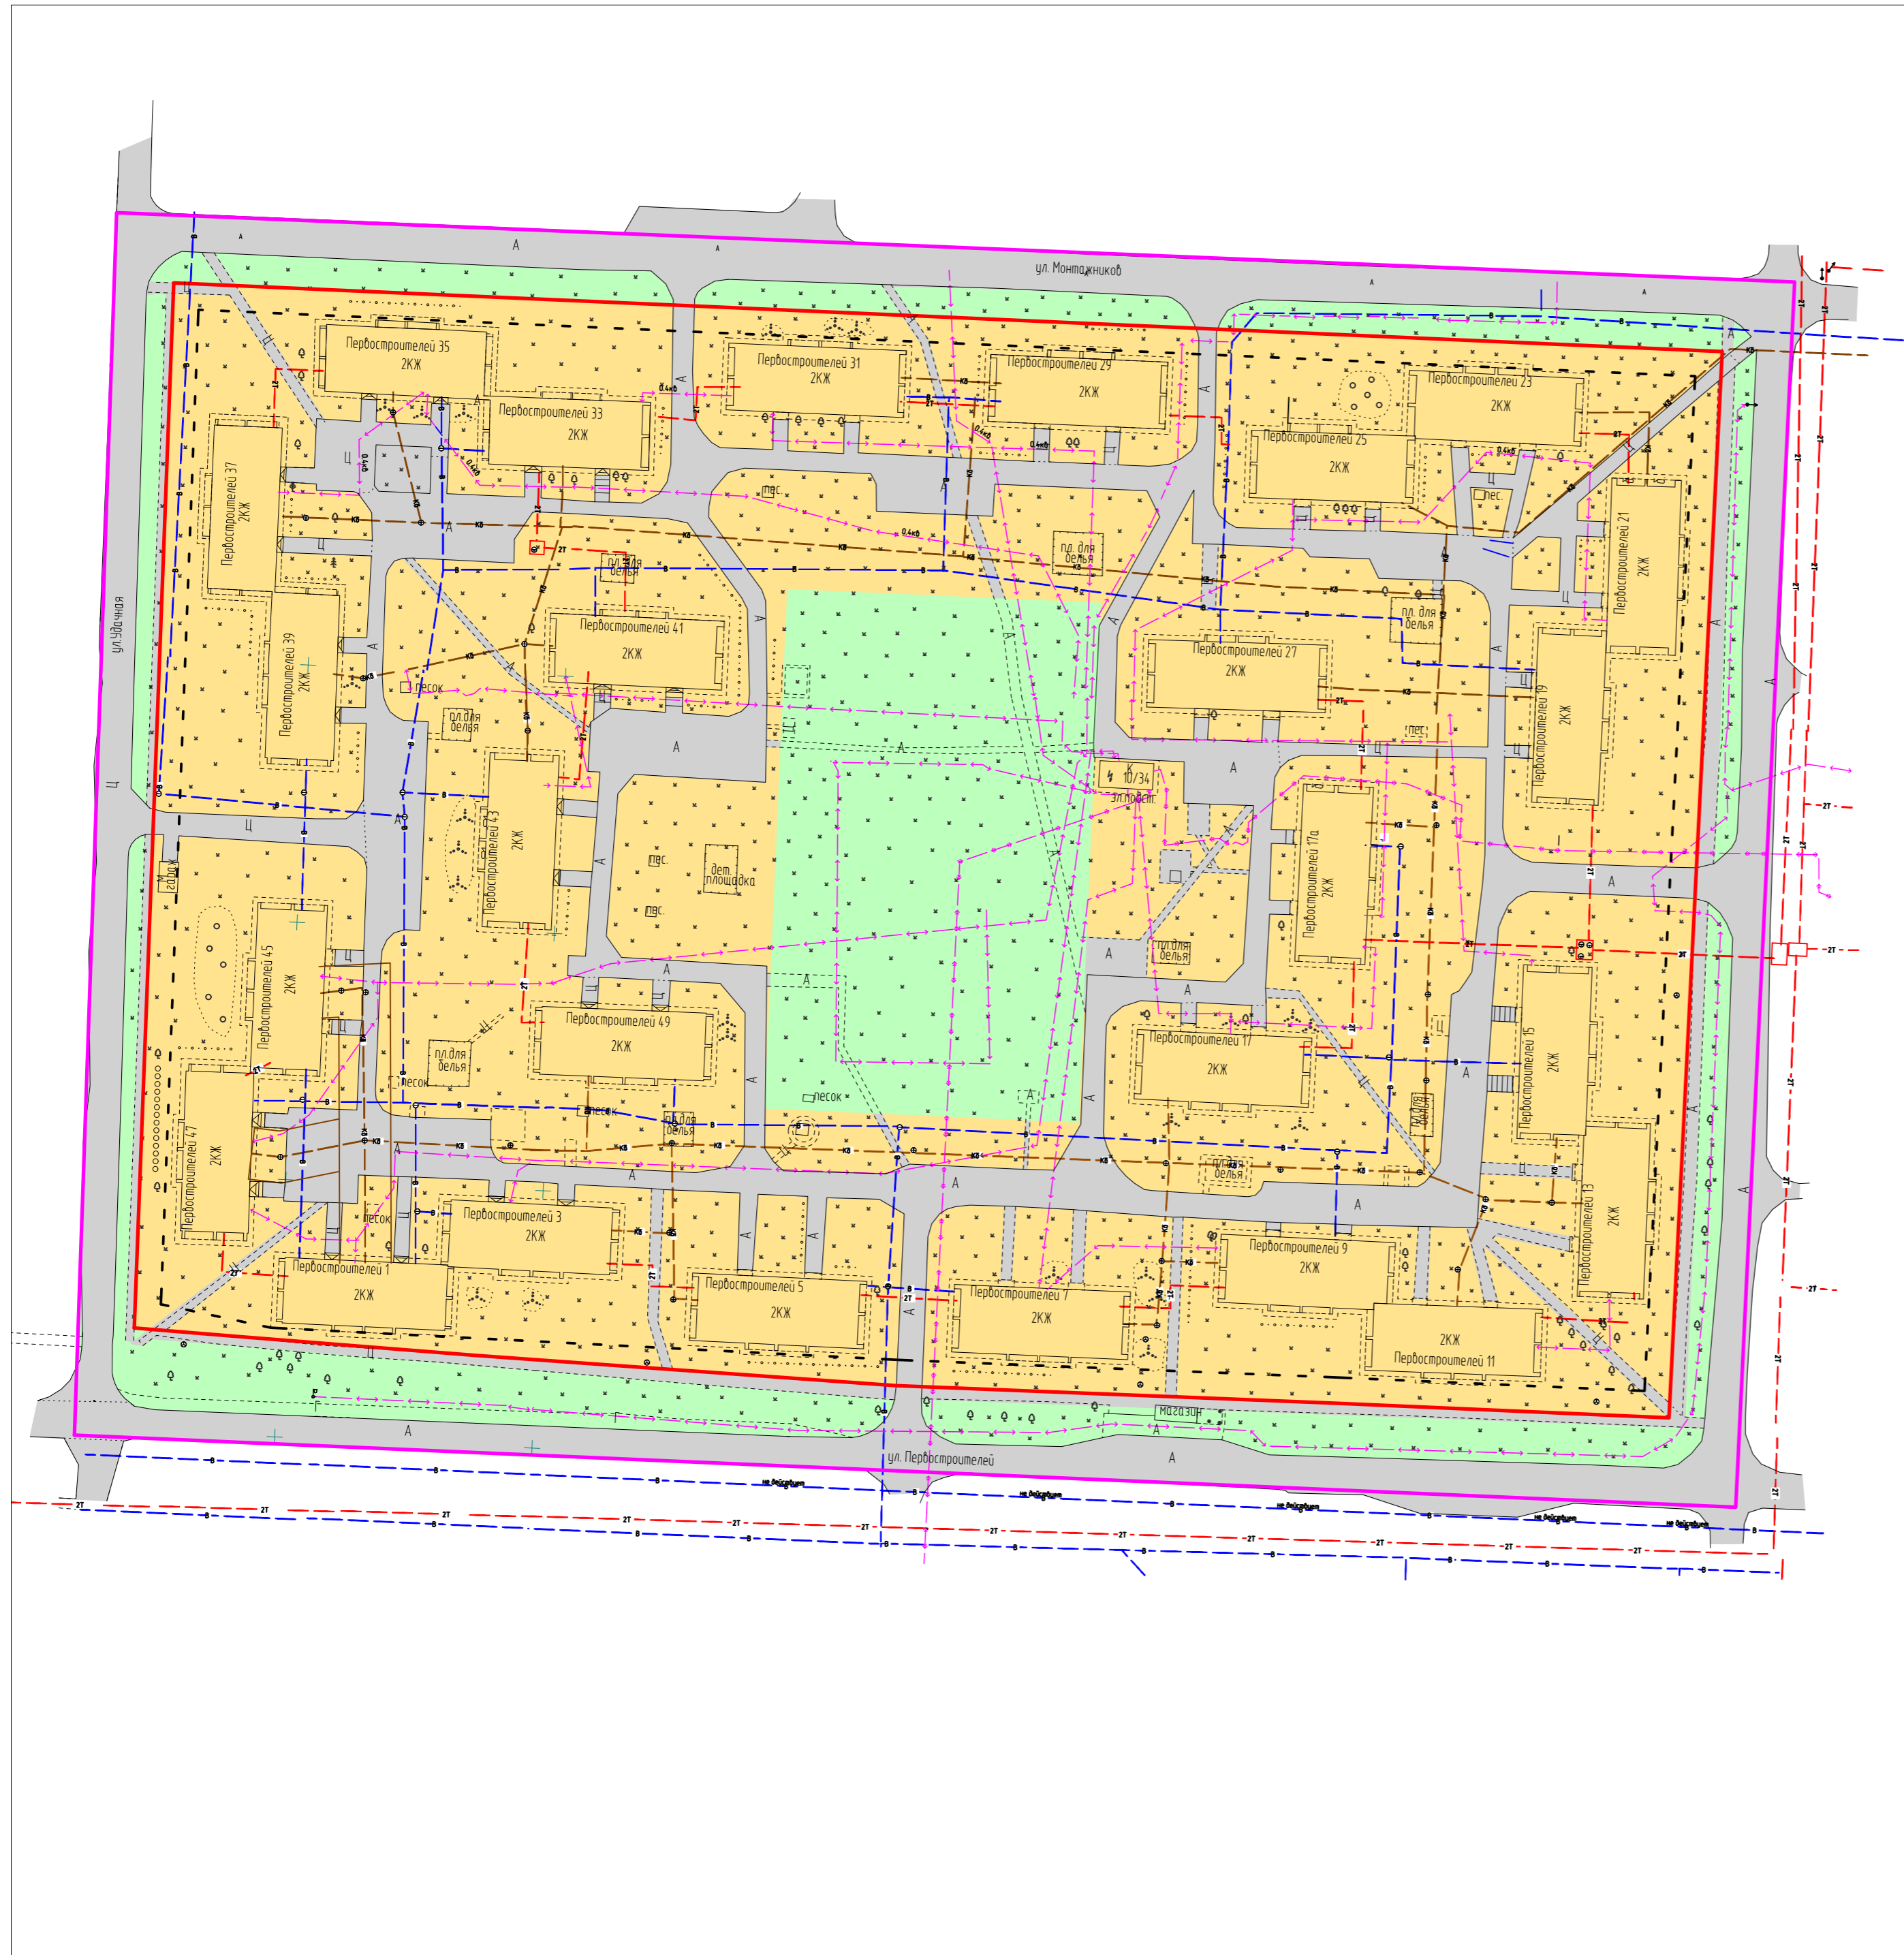

УСЛОВНЫЕ ОБОЗНАЧЕНИЯ

- - границы разработки проекта планировки
- - проектируемые красные линии
- малоэтажная многоквартирная жилая застройка
- территория общего пользования - озеленение
- территория улично-дорожной сети инженерно-транспортной инфраструктуры
- коммунального обслуживания

ИНЖЕНЕРНАЯ ИНФРАСТРУКТУРА

- - - - водопровод
- - - - канализация хозяйственно-бытовая
- - - - теплотрасса
- - - - кабельная линия связи
- - - - кабельная линия 10кВ
- - - - кабельная линия 0.4кВ

						08-2020-ППМ			
						Проект планировки территории и проект межевания территории, ограниченной улицами Первостроителей, Удальная, Монтажников.			
Изм.	Кол. уч.	Лист	№ док.	Подп.	Дата	Материалы по обоснованию проекта планировки территории	Стадия	Лист	Листов
Инженер		Аржевикина					П	6	
						Схема размещения инженерных сетей и сооружений М1:1000			
						ООО ПИГ "Земля"			