


ЧЕРТЕЖ ВЕРТИКАЛЬНОЙ ПЛАНИРОВКИ И ИНЖЕНЕРНОЙ ПОДГОТОВКИ ТЕРРИТОРИИ
М1:1000

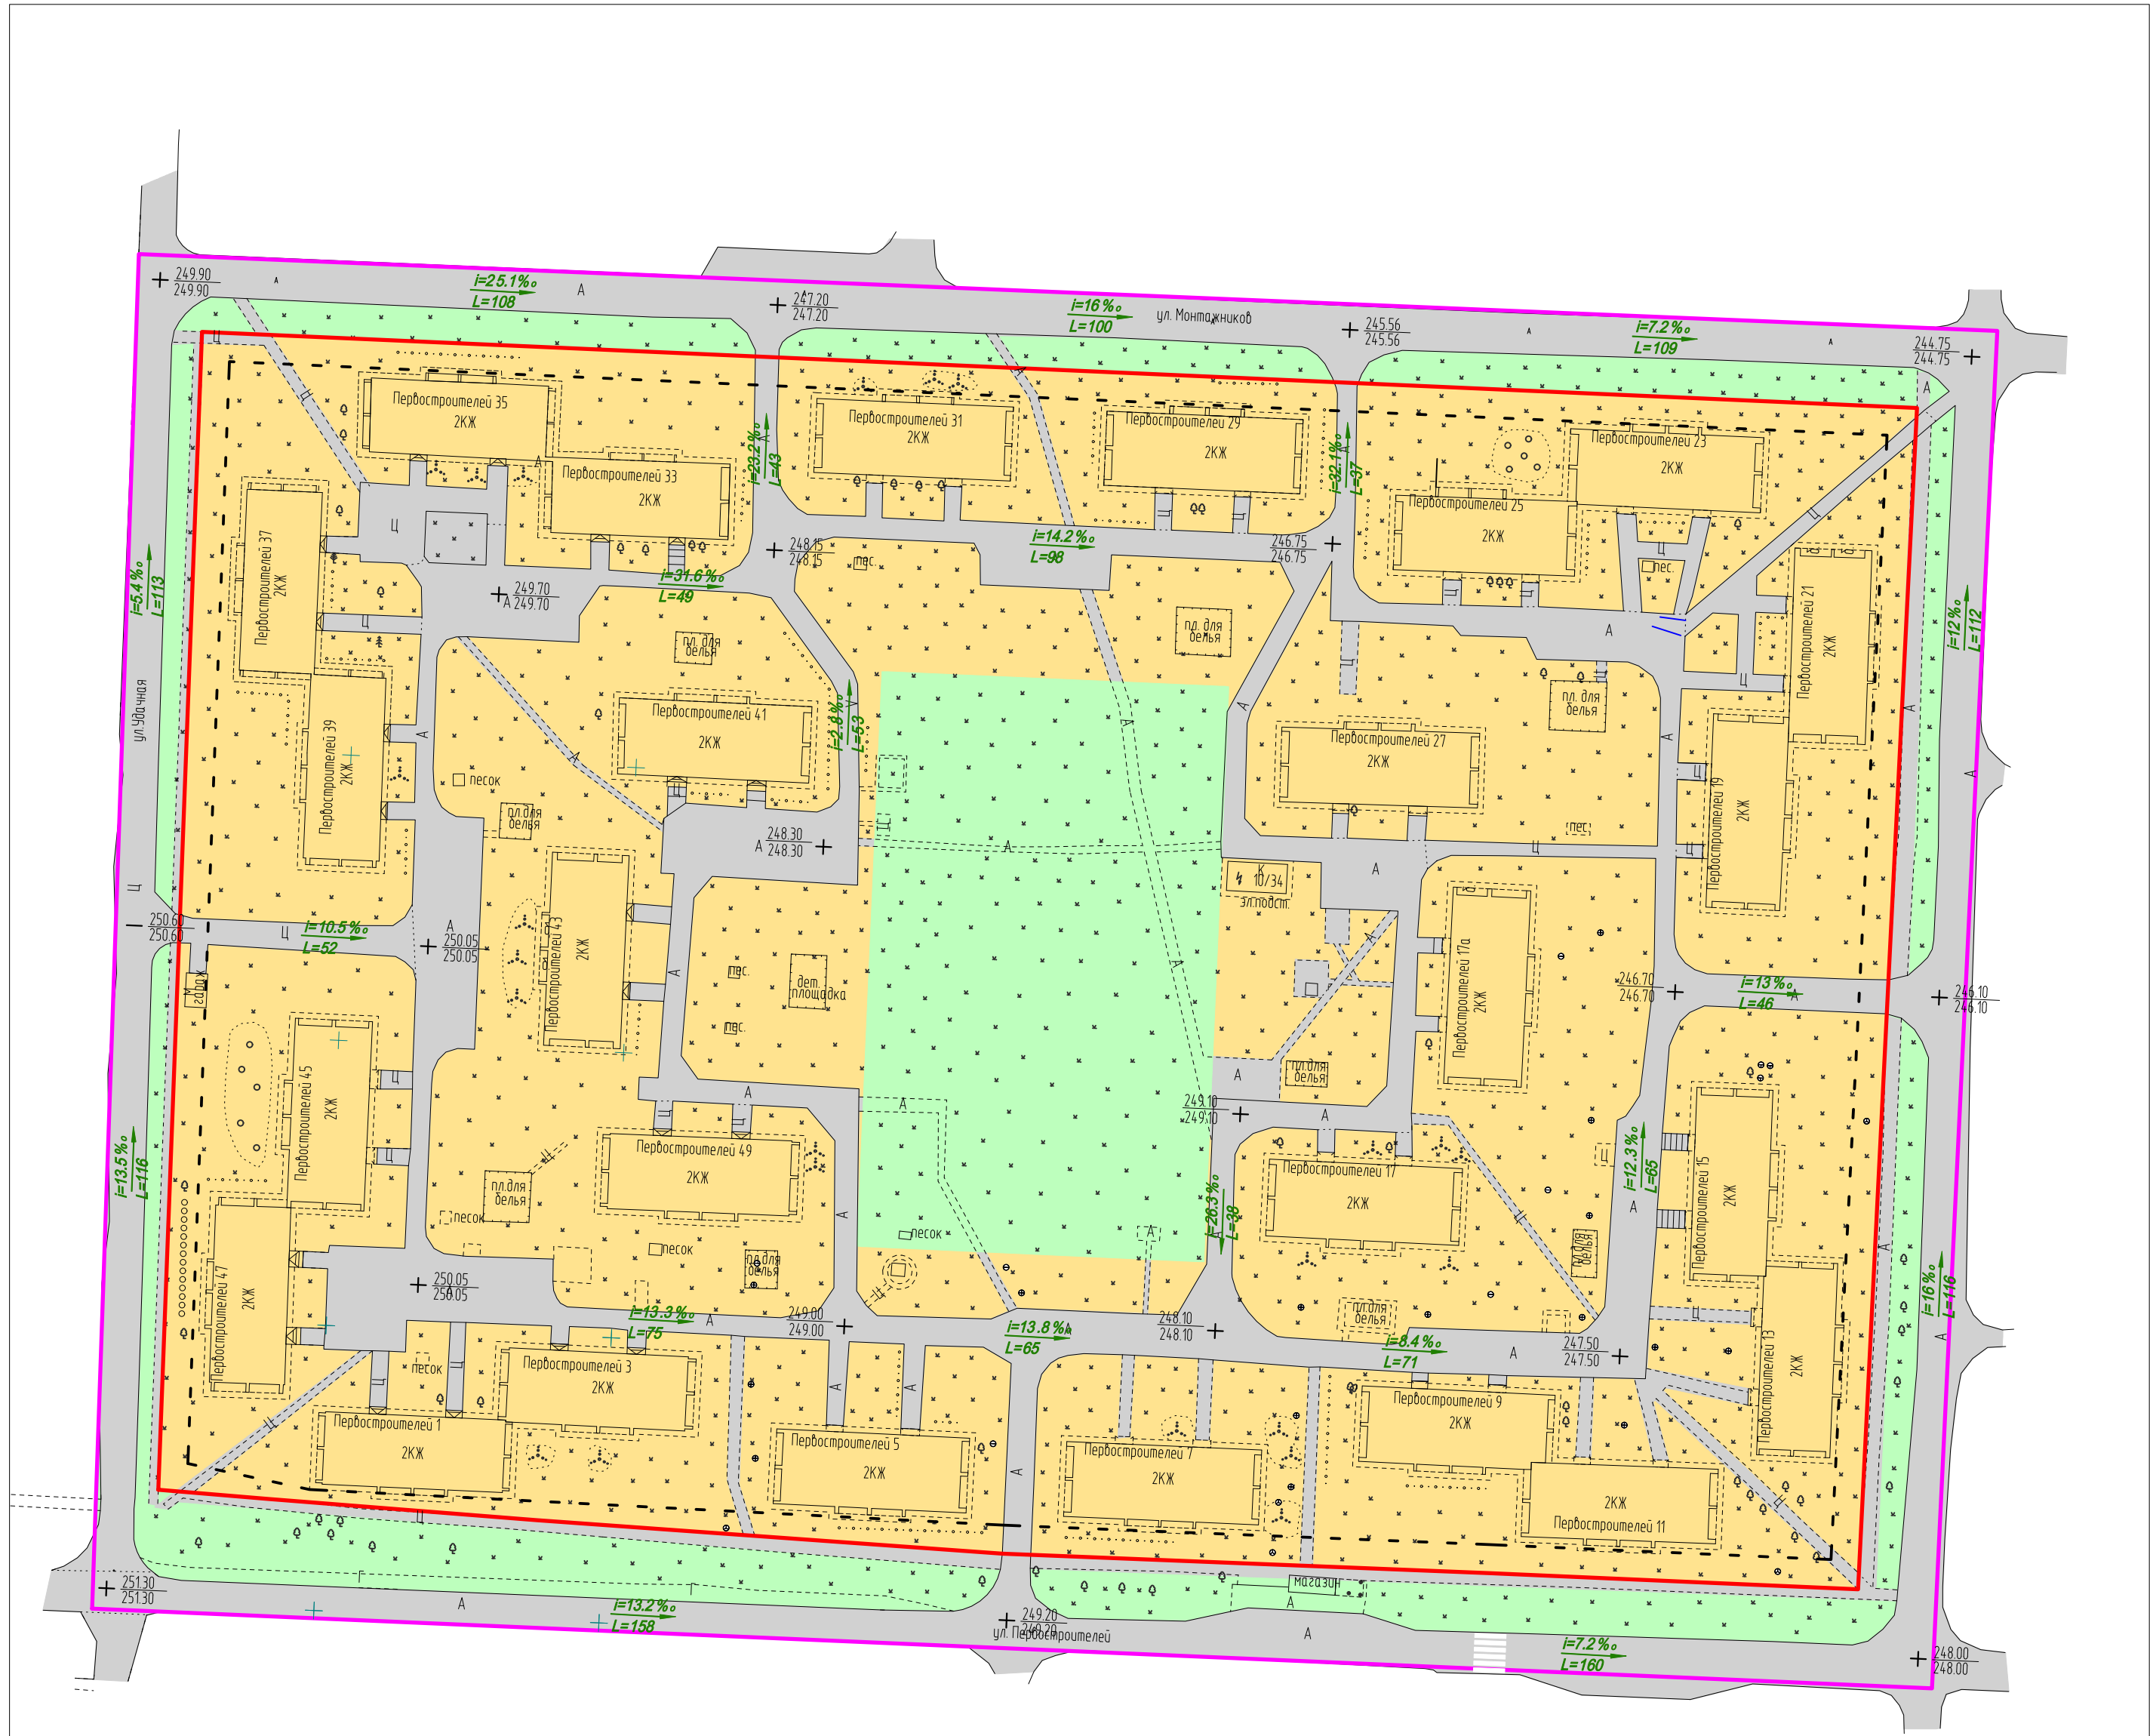

УСЛОВНЫЕ ОБОЗНАЧЕНИЯ

- границы разработки проекта планировки
- отметки вертикальной планировки проектная существующая
- уклоноуказатель вертикальной планировки уклон в промилле расстрояния в метрах

					08-2020-ППМ			
					Проект планировки территории и проект межевания территории, ограниченной улицами Первостроителей, Удачная, Монтажных.			
Изм.	Кол. уч. Лист	№ док.	Подп.	Дата	Материалы по обоснованию проекта планировки территории	Стадия	Лист	Листов
Директор	Дехнич					П	7	
Инженер	Аржевикина				Чертеж вертикальной планировки и инженерной подготовки территории М1:1000	ООО ПИГ"Земля"		