


СХЕМА ИСПОЛЬЗОВАНИЯ ТЕРРИТОРИИ В ПЕРИОД ПОДГОТОВКИ ПРОЕКТА ПЛАНИРОВКИ
М1:1000

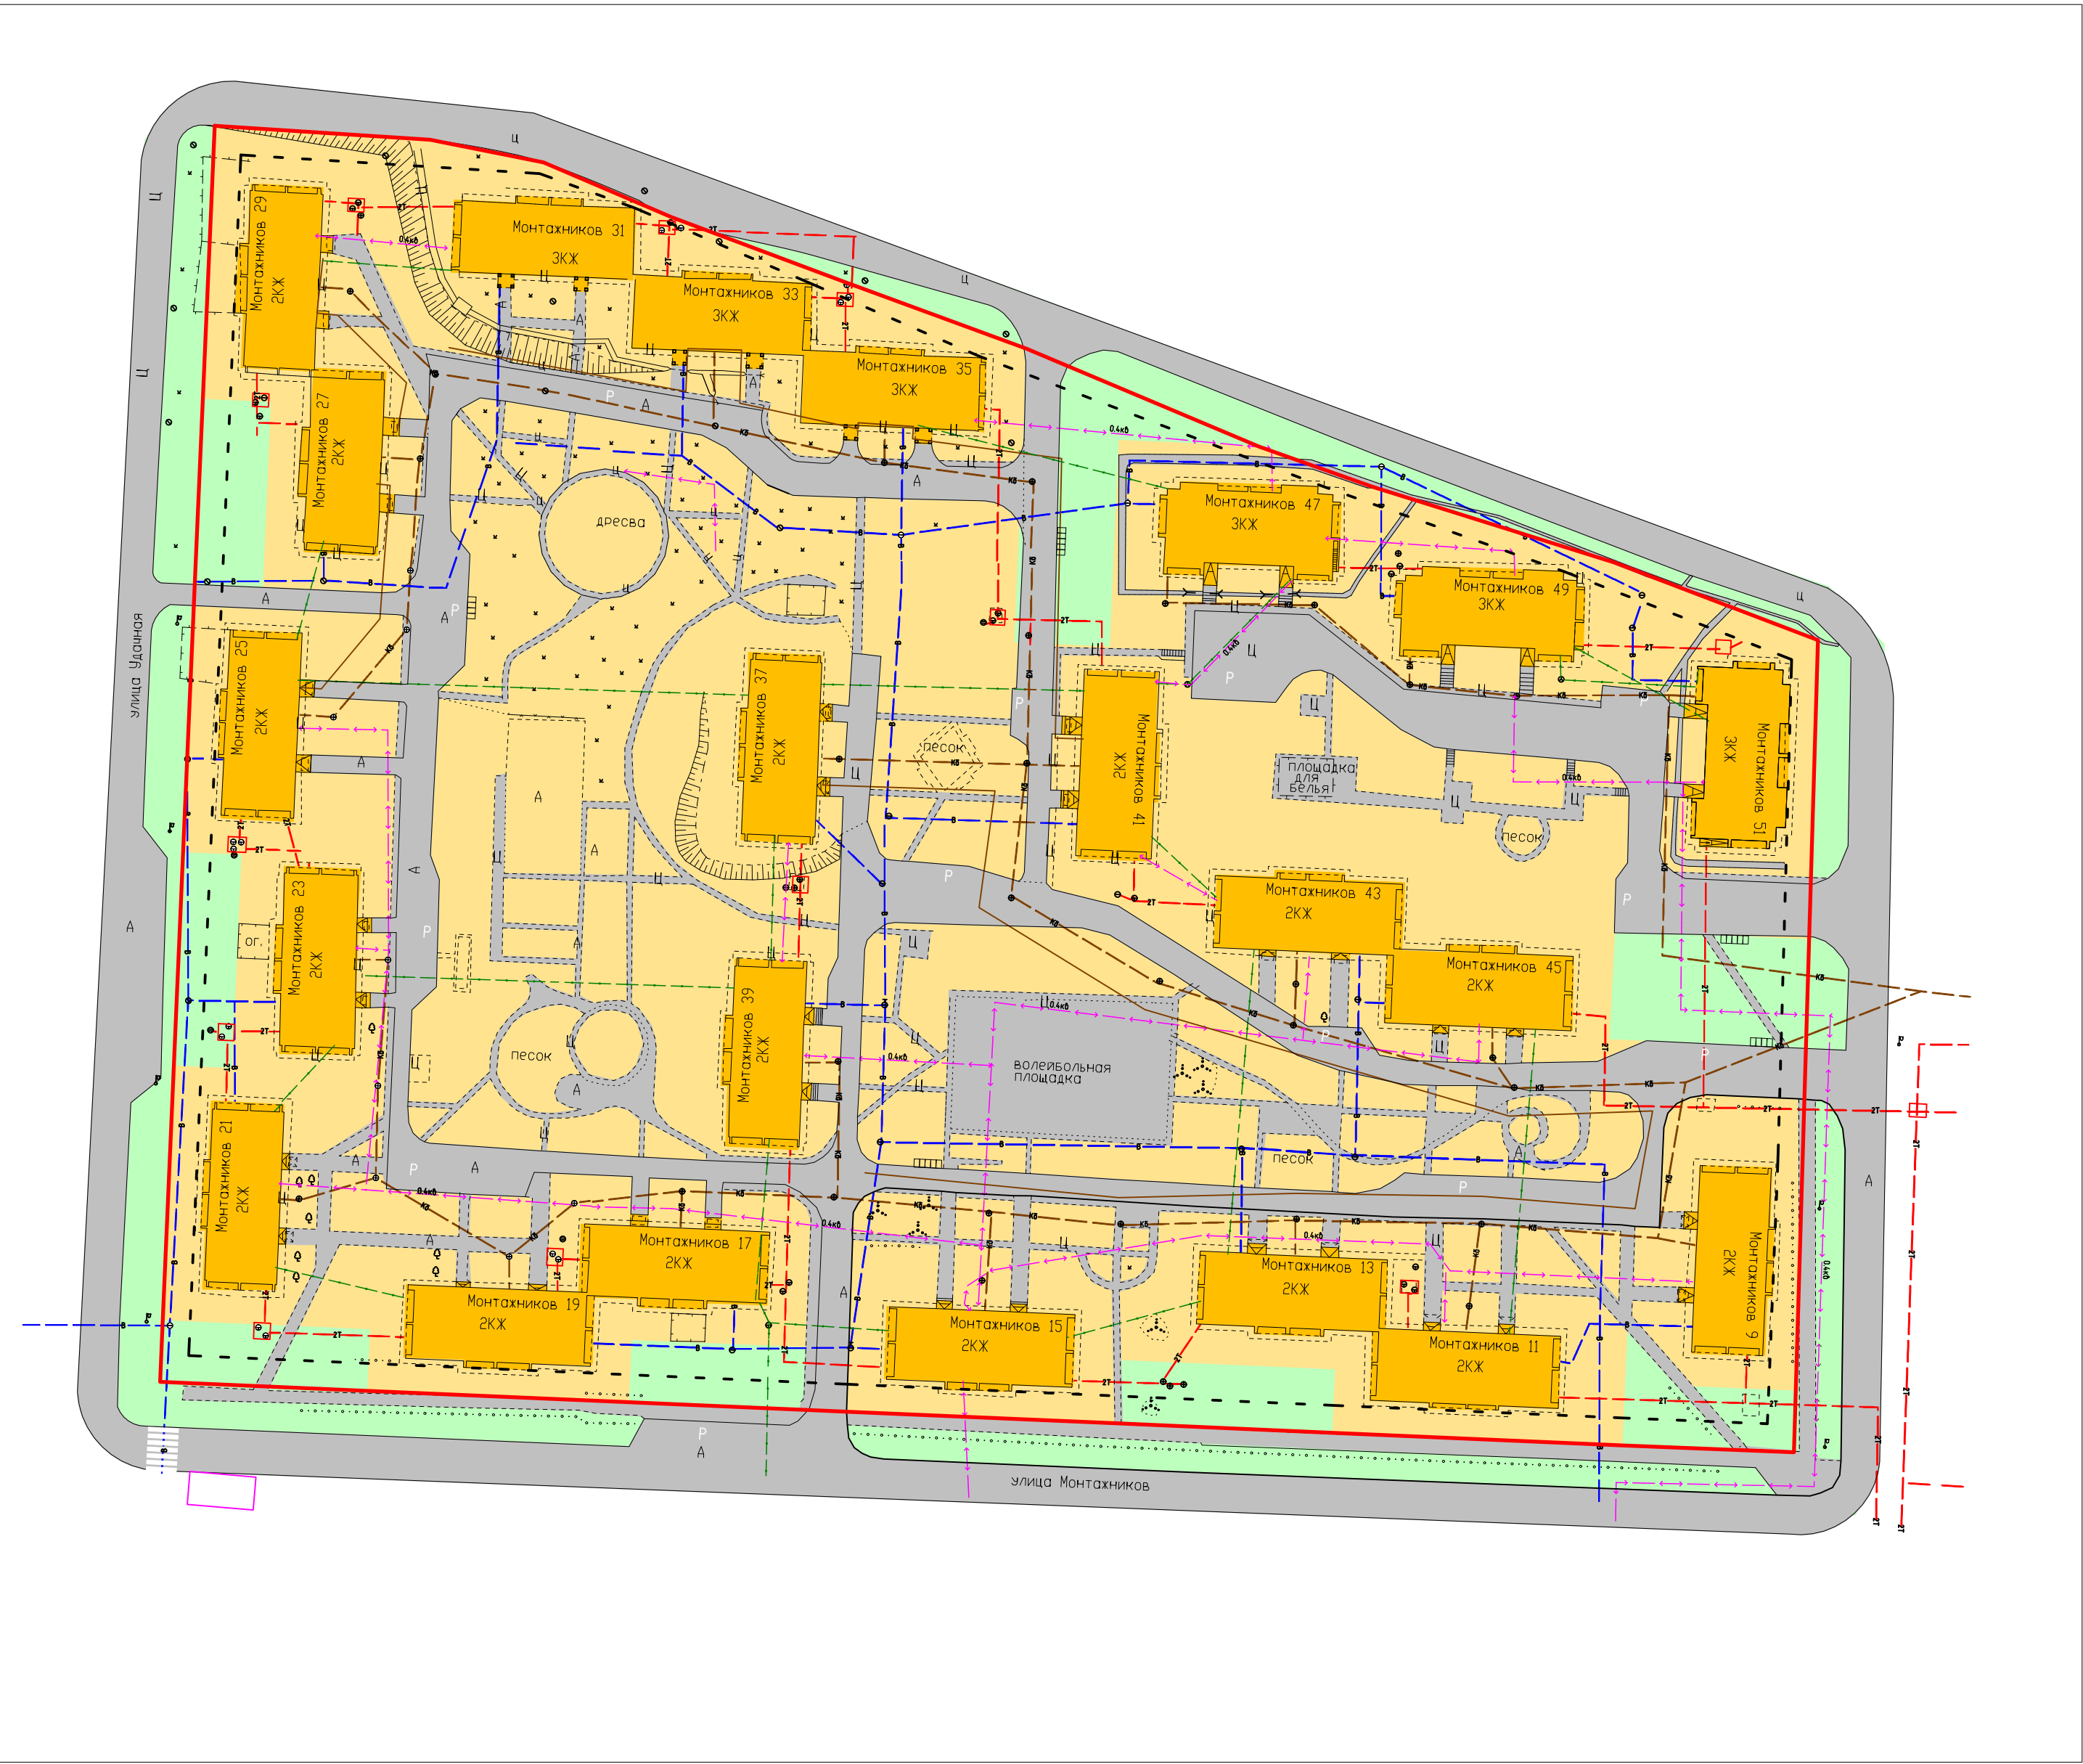

							25-2020-ППМ			
							Проект планировки территории и проект межевания территории, ограниченной улицами Удачной, Монтажных			
Изм.	Кол. уч.	Лист	№ док.	Подп.	Дата		Материалы по обоснованию проекта планировки территории	Стадия	Лист	Листов
Инженер		Аржевикина						П	2	
							Схема использования территории в период подготовки проекта планировки М1:1000	ООО ПИГ "Земля"		