


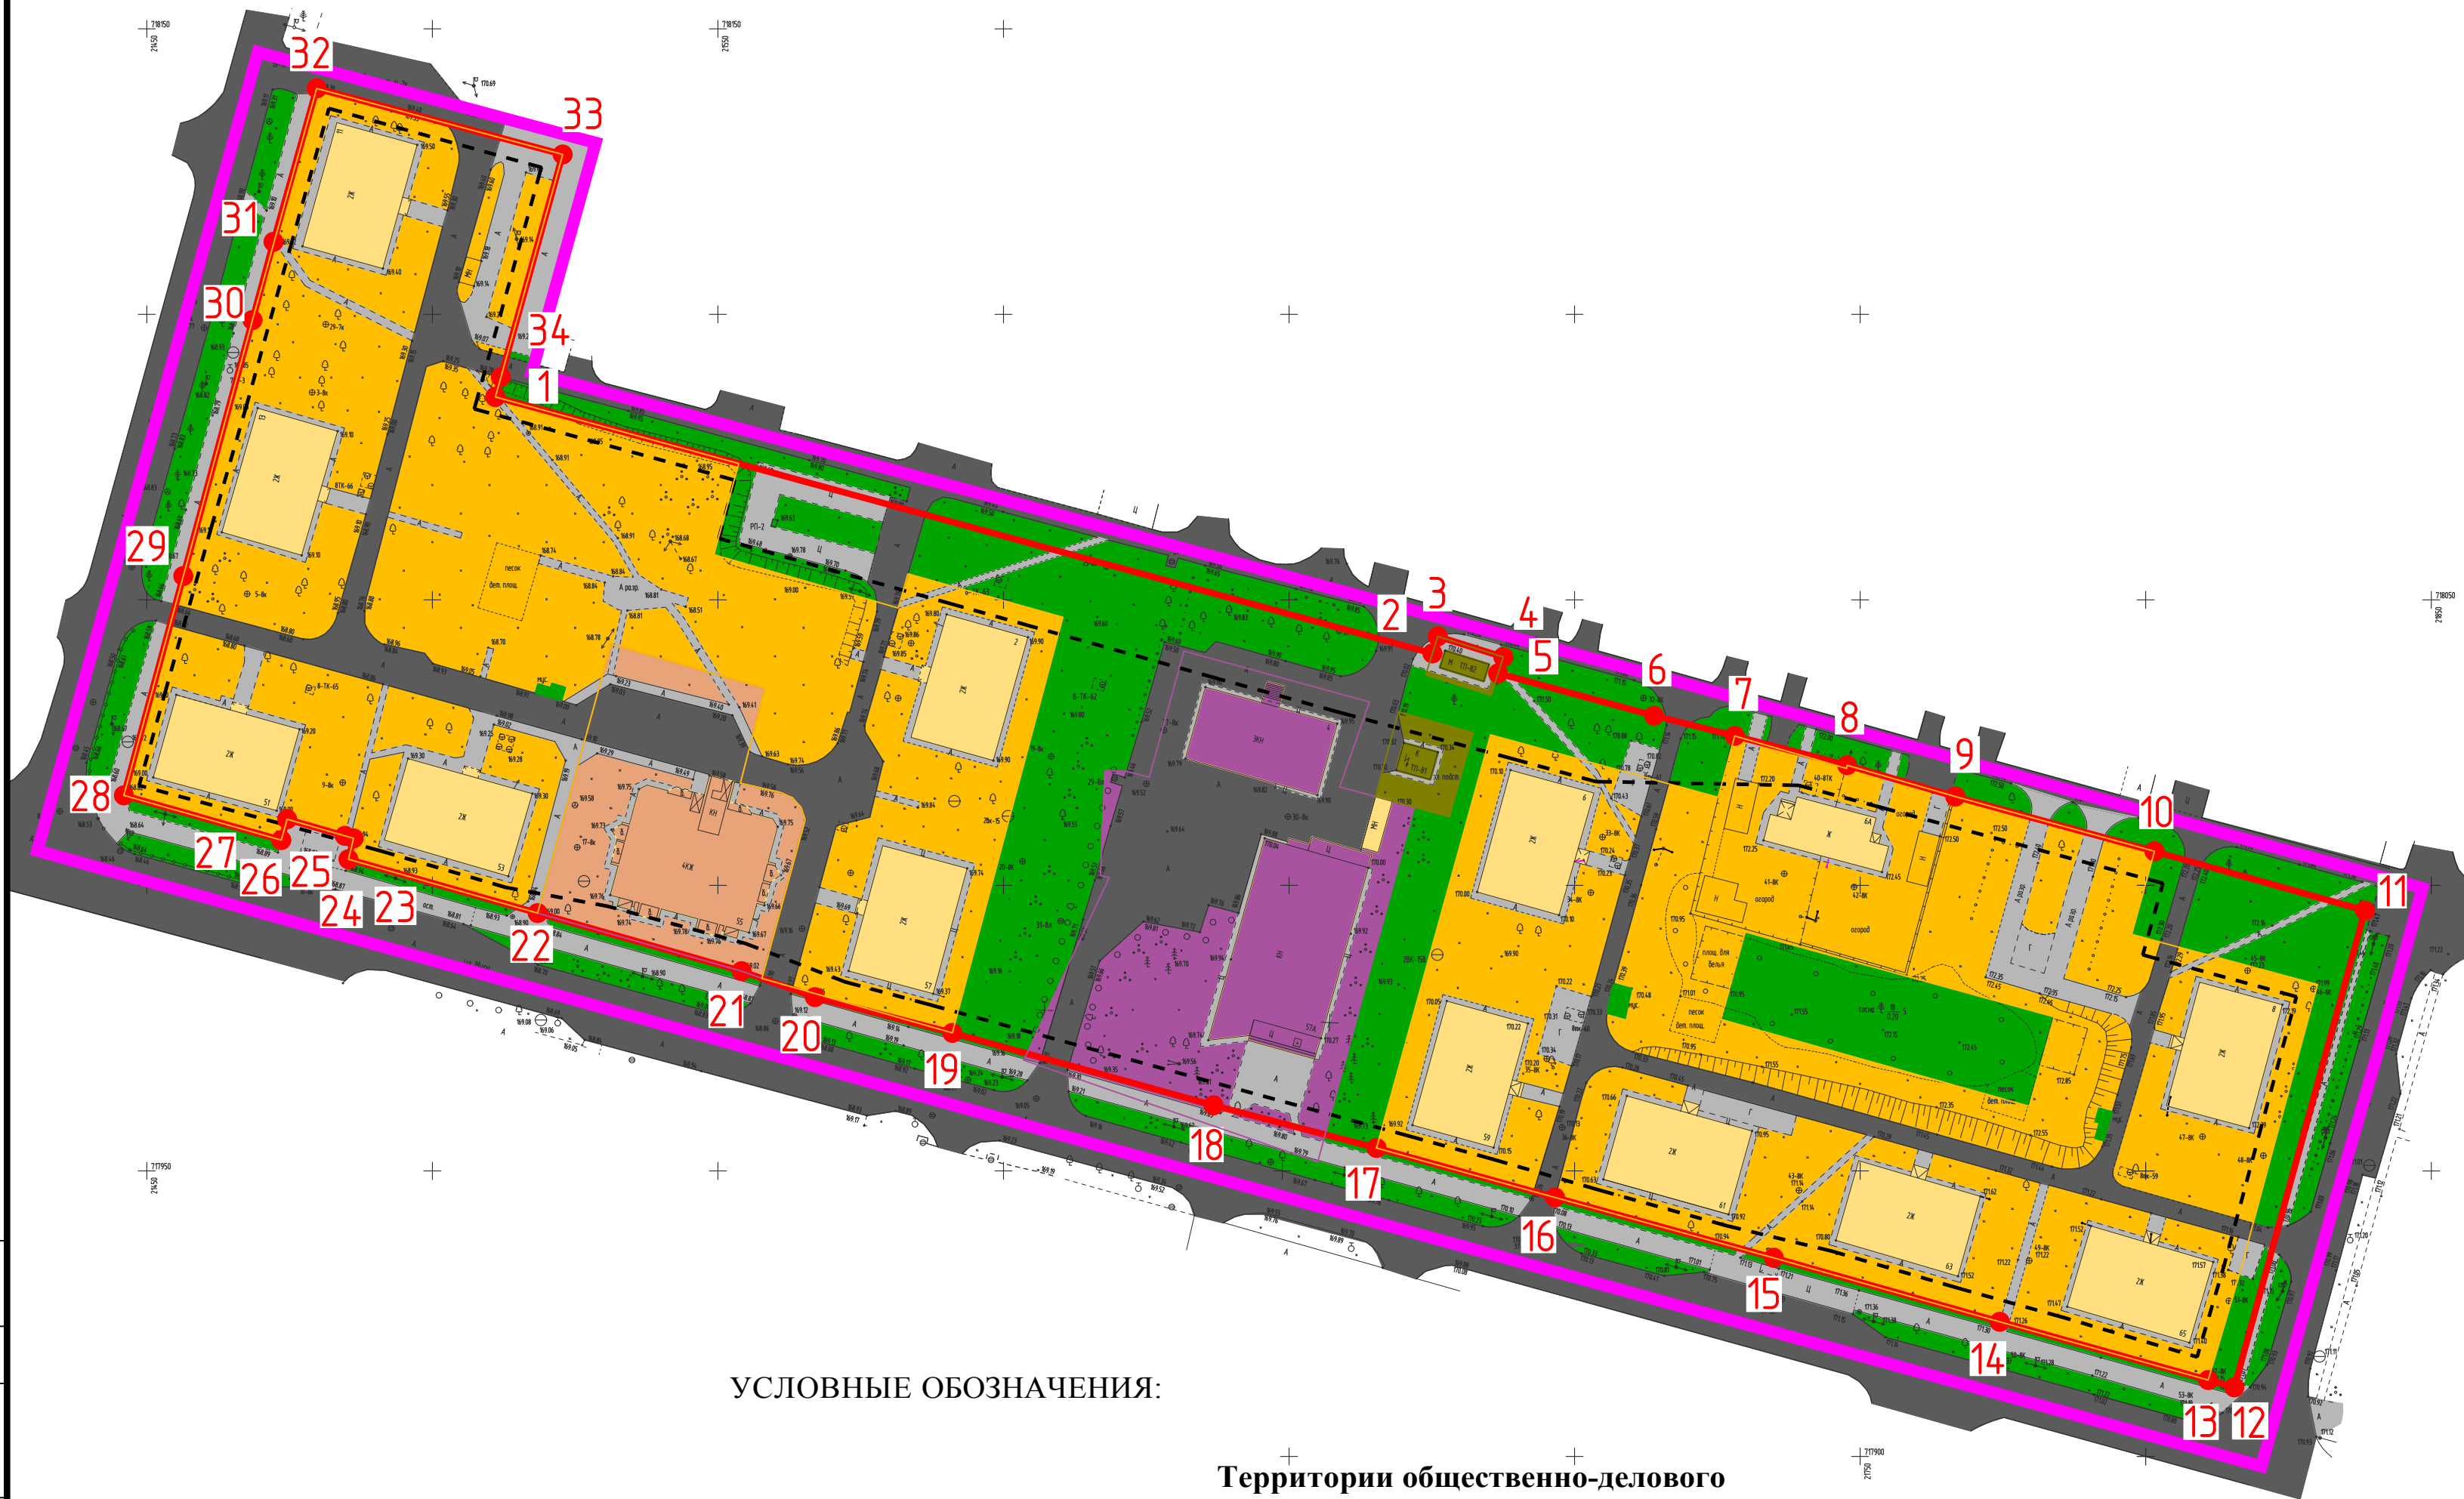

Проект планировки и проект межевания территорий квартала  
№ 8 города Зеленогорска Красноярского края

Разбивочный чертеж красных линий М 1:2000



УСЛОВНЫЕ ОБОЗНАЧЕНИЯ:

- граница разработки проекта планировки
- проектируемые красные линии
- - - линии отступа от красных линий (линии регулирования застройки)
- 5 • поворотные точки проектируемых красных линий

Территории жилой застройки:

- малоэтажной жилой застройки

Территории общественно-делового назначения:

- учебно-образовательные, социальные
- торгового назначения

Территории рекреации:

- озелененные территории общего пользования

Территории инженерно-транспортной инфраструктуры:

- объектов инженерного обеспечения
- дороги, проезды с асфальтобетонным покрытием
- тротуары, отмостки, пешеходные дорожки

| Номер точки | X         | Y        | Длина линии, м | Дирекционный угол |
|-------------|-----------|----------|----------------|-------------------|
| 1           | 718085.54 | 21511.03 | 170.12         | 105° 18' 27"      |
| 2           | 718040.63 | 21675.11 | 3.12           | 17° 33' 45"       |
| 3           | 718043.6  | 21676.05 | 12.01          | 107° 26' 22"      |
| 4           | 718040    | 21687.51 | 3              | 197° 28' 5"       |
| 5           | 718037.14 | 21686.61 | 28.3           | 105° 12' 0"       |
| 6           | 718029.72 | 21713.92 | 14.56          | 104° 4' 28"       |
| 7           | 718026.18 | 21728.04 | 20.34          | 104° 36' 37"      |
| 8           | 718021.05 | 21747.72 | 19.72          | 106° 9' 54"       |
| 9           | 718015.56 | 21766.66 | 36.16          | 105° 22' 39"      |
| 10          | 718005.97 | 21801.53 | 38.28          | 105° 43' 2"       |
| 11          | 717995.6  | 21838.38 | 86.58          | 195° 19' 2"       |
| 12          | 717912.1  | 21815.51 | 4.75           | 285° 38' 49"      |
| 13          | 717913.38 | 21810.94 | 37.89          | 285° 37' 2"       |
| 14          | 717923.58 | 21774.45 | 41.13          | 285° 47' 60"      |
| 15          | 717934.78 | 21734.87 | 39.74          | 285° 25' 28"      |
| 16          | 717945.35 | 21696.56 | 32.42          | 285° 29' 38"      |
| 17          | 717954.01 | 21665.32 | 29.5           | 284° 40' 3"       |
| 18          | 717961.48 | 21636.78 | 47.46          | 285° 30' 33"      |
| 19          | 717974.17 | 21591.05 | 24.87          | 284° 34' 42"      |
| 20          | 717980.43 | 21566.98 | 13.61          | 289° 31' 35"      |
| 21          | 717984.98 | 21554.15 | 37.14          | 285° 53' 33"      |
| 22          | 717995.15 | 21518.43 | 34.45          | 285° 53' 18"      |
| 23          | 718004.58 | 21485.3  | 3.77           | 13° 48' 54"       |
| 24          | 718008.24 | 21486.2  | 1.6            | 285° 56' 43"      |
| 25          | 718008.68 | 21484.66 | 10.5           | 286° 5' 16"       |
| 26          | 718011.59 | 21474.57 | 3.8            | 195° 43' 4"       |
| 27          | 718007.93 | 21473.54 | 28.65          | 285° 51' 37"      |
| 28          | 718015.76 | 21445.98 | 39.81          | 15° 9' 38"        |
| 29          | 718054.18 | 21456.39 | 46.43          | 15° 7' 11"        |
| 30          | 718099    | 21468.5  | 14.19          | 15° 2' 8"         |
| 31          | 718112.7  | 21472.18 | 27.9           | 15° 43' 11"       |
| 32          | 718139.56 | 21479.74 | 44.6           | 105° 1' 15"       |
| 33          | 718128    | 21522.82 | 40.46          | 195° 30' 35"      |
| 34          | 718089.01 | 21512    | 3.6            | 195° 37' 4"       |
| 1           | 718085.54 | 21511.03 |                |                   |

|             |       |                |              |  |  |
|-------------|-------|----------------|--------------|--|--|
| Согласовано |       |                |              |  |  |
| Изм. №      | подл. | Подпись и дата | Взам. инв. № |  |  |

|              |         |      |        |         |      |   |                   |      |        |
|--------------|---------|------|--------|---------|------|---|-------------------|------|--------|
|              |         |      |        |         |      | 05-2020-ППМ                                                                                             |                   |      |        |
|              |         |      |        |         |      | Проект планировки и проект межевания территории квартала<br>№ 8 города Зеленогорска Красноярского края. |                   |      |        |
| Изм.         | Кол.уч. | Лист | N док. | Подпись | Дата | Основная часть проекта планировки<br>территории                                                         | Стадия            | Лист | Листов |
| Зам.ген.дир. |         |      |        |         |      |   | ПП                | 2    | 2      |
| Архитектор   |         |      |        |         |      |   |                   |      |        |
| Инженер      |         |      |        |         |      |   |                   |      |        |
|              |         |      |        |         |      | Разбивочный чертеж красных линий<br>М 1:1000                                                            | ООО "Геокомплекс" |      |        |
|              |         |      |        |         |      |   |                   |      |        |