Проект планировки и проект межевания территории квартала № 13 (часть территории) города Зеленогорска Красноярского края

Схема границ зон с особыми условиями использования территории М 1:2000

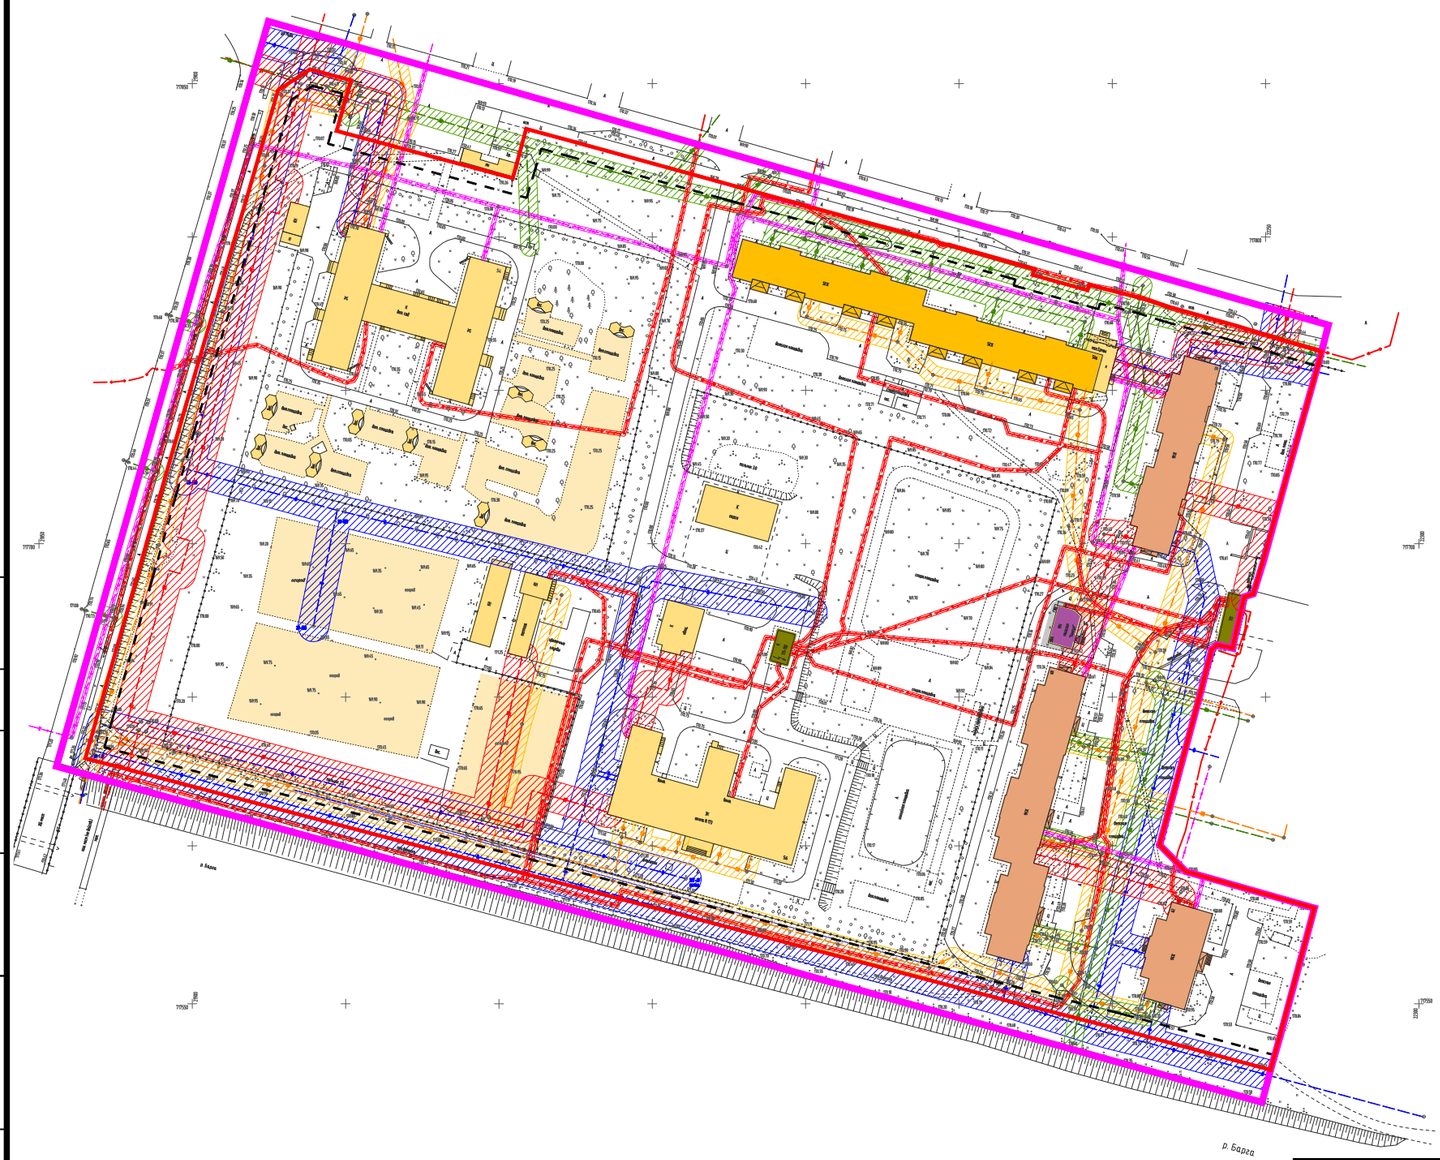

УСЛОВНЫЕ ОБОЗНАЧЕНИЯ:

- границы разработки проекта планировки
- проектируемые красные линии
- линии отступа от красных линий (линии регулирования застройки)

Границы зон с особыми условиями использования территории:

- минимально-допустимого расстояния от водопровода до зданий и сооружений
- минимально-допустимого расстояния от теплотрассы до зданий и сооружений
- минимально-допустимого расстояния от напорной бытовой канализации до зданий и сооружений
- охранной зоны кабеля линии электропередачи
- минимально-допустимого расстояния от линии связи до зданий и сооружений
- минимально-допустимого расстояния от ливневой канализации до зданий и сооружений

Согласовано

Взам.инв.№

Подпись и дата

Инв.№ подл.

Изм.	Кол.уч	Лист	N док.	Подпись	Дата	06-2020-ППМ		
						Проект планировки и проект межевания территории квартала № 13 города Зеленогорска Красноярского края.		
Зам.ген.дир.						Материалы по обоснованию проекта планировки территории	Стадия: ПП	Лист: 4 / Листов: 7
Архитектор								
Инженер						Схема границ зон с особыми условиями использования территории М 1:2000	ООО "Геокомплекс"	

Формат А3