Проект планировки и проект межевания территорий микрорайона № 23 города Зеленогорска Красноярского края

Разбивочный чертеж красных линий М 1:2000

Номер точки	X	Y	Длина линии, м	Дирекционный угол
1	716256.27	18449.63	175.43	272° 38' 47"
2	716264.37	18274.39	633.56	272° 9' 59"
3	716288.32	17641.28	157.3	39° 43' 31"
4	716409.3	17741.81	146.16	35° 53' 52"
5	716527.7	17827.51	105.19	31° 3' 33"
6	716617.81	17881.78	63.35	28° 5' 24"
7	716673.7	17911.61	78.65	20° 34' 57"
8	716747.33	17939.26	186.8	92° 4' 4"
9	716740.59	18125.94	43.67	92° 29' 37"
10	716738.69	18169.57	63.68	92° 29' 35"
11	716735.92	18233.19	72.31	91° 6' 5"
12	716734.53	18305.49	11.64	92° 57' 21"
13	716733.93	18317.11	115.78	92° 59' 26"
14	716727.89	18432.73	15.29	92° 59' 56"
15	716727.09	18448	21.94	169° 55' 10"
16	716705.49	18451.84	19.99	123° 24' 43"
17	716653.9	18466.7	43.74	182° 19' 10"
18	716610.2	18464.93	5.61	182° 45' 37"
19	716604.6	18464.66	21.42	182° 18' 5"
20	716583.2	18463.8	6.31	183° 32' 33"
21	716576.9	18463.41	100.58	182° 21' 12"
22	716476.4	18459.28	11.01	182° 20' 33"
23	716465.4	18458.83	14.53	183° 23' 39"
24	716450.9	18457.97	5.9	180° 58' 16"
25	716445	18457.87	76.67	182° 29' 48"
26	716368.4	18454.53	2.6	181° 32' 32"
27	716365.8	18454.46	50.55	182° 26' 57"
28	716315.3	18452.3	59.09	182° 35' 23"
1	716256.27	18449.63		

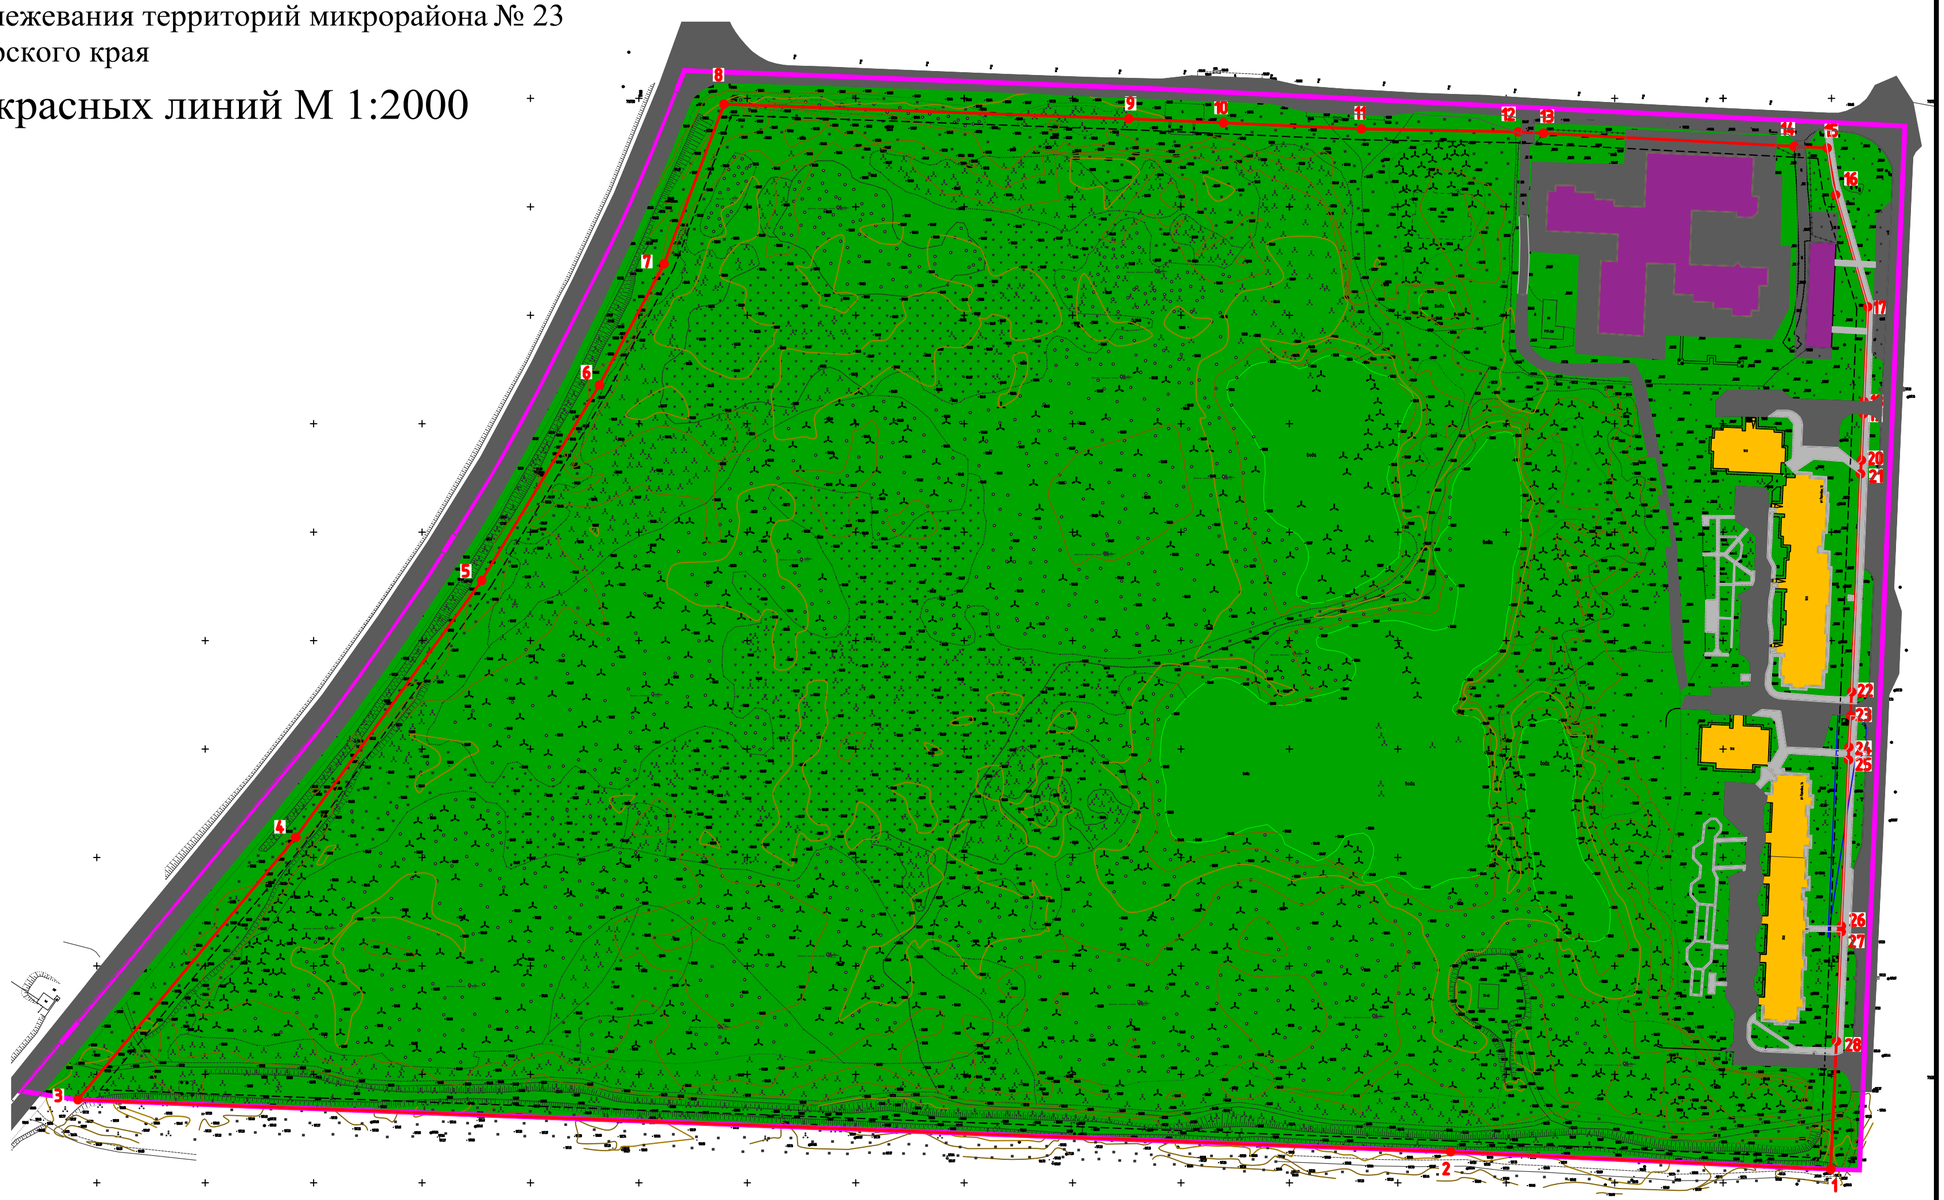

УСЛОВНЫЕ ОБОЗНАЧЕНИЯ:

Территории общественно-делового назначения:

- учебно-образовательные,социальные
- торгового назначения

Территории рекреации:

- озелененные территории общего пользования

Территории инженерно-транспортной инфраструктуры:

- объектов инженерного обеспечения
- дороги, проезды с асфальтобетонным покрытием
- тротуары, отмостки, пешеходные дорожки

Территории жилой застройки:

- среднеэтажной жилой застройки
- малоэтажной жилой застройки
- граница разработки проекта планировки
- проектируемые красные линии
- линии отступа от красных линий (линии регулирования застройки)
- 5 поворотные точки проектируемых красных линий

Изм.	Кол.уч.	Лист	N док.	Подпись	Дата	12-2020-ППМ		
						Проект планировки и проект межевания территории микрорайона № 23 города Зеленогорска Красноярского края.		
Зам.ген.дир.						Основная часть проекта планировки территории	Стадия	Лист	Листов
Архитектор							ПП	2	2
Инженер						Разбивочный чертеж красных линий М 1:2000	ООО "Геокомплекс"		

Согласовано

Взам.инв.№

Подпись и дата

Инв.№ подл.

Формат А2