



Проект планировки и проект межевания территорий микрорайона № 23
города Зеленогорска Красноярского края


Схема границ зон с особыми условиями использования территории М 1:2000

УСЛОВНЫЕ ОБОЗНАЧЕНИЯ:

- границы разработки проекта планировки
- проектируемые красные линии
- линии отступа от красных линий (линии регулирования застройки)

Границы зон с особыми условиями использования территории:

- минимально-допустимого расстояния от водопровода до зданий и сооружений
- минимально-допустимого расстояния от теплотрассы до зданий и сооружений
- минимально-допустимого расстояния от напорной бытовой канализации до зданий и сооружений
- охранной зоны кабеля линии электропередачи
- минимально-допустимого расстояния от линии связи до зданий и сооружений
- минимально-допустимого расстояния от ливневой канализации до зданий и сооружений

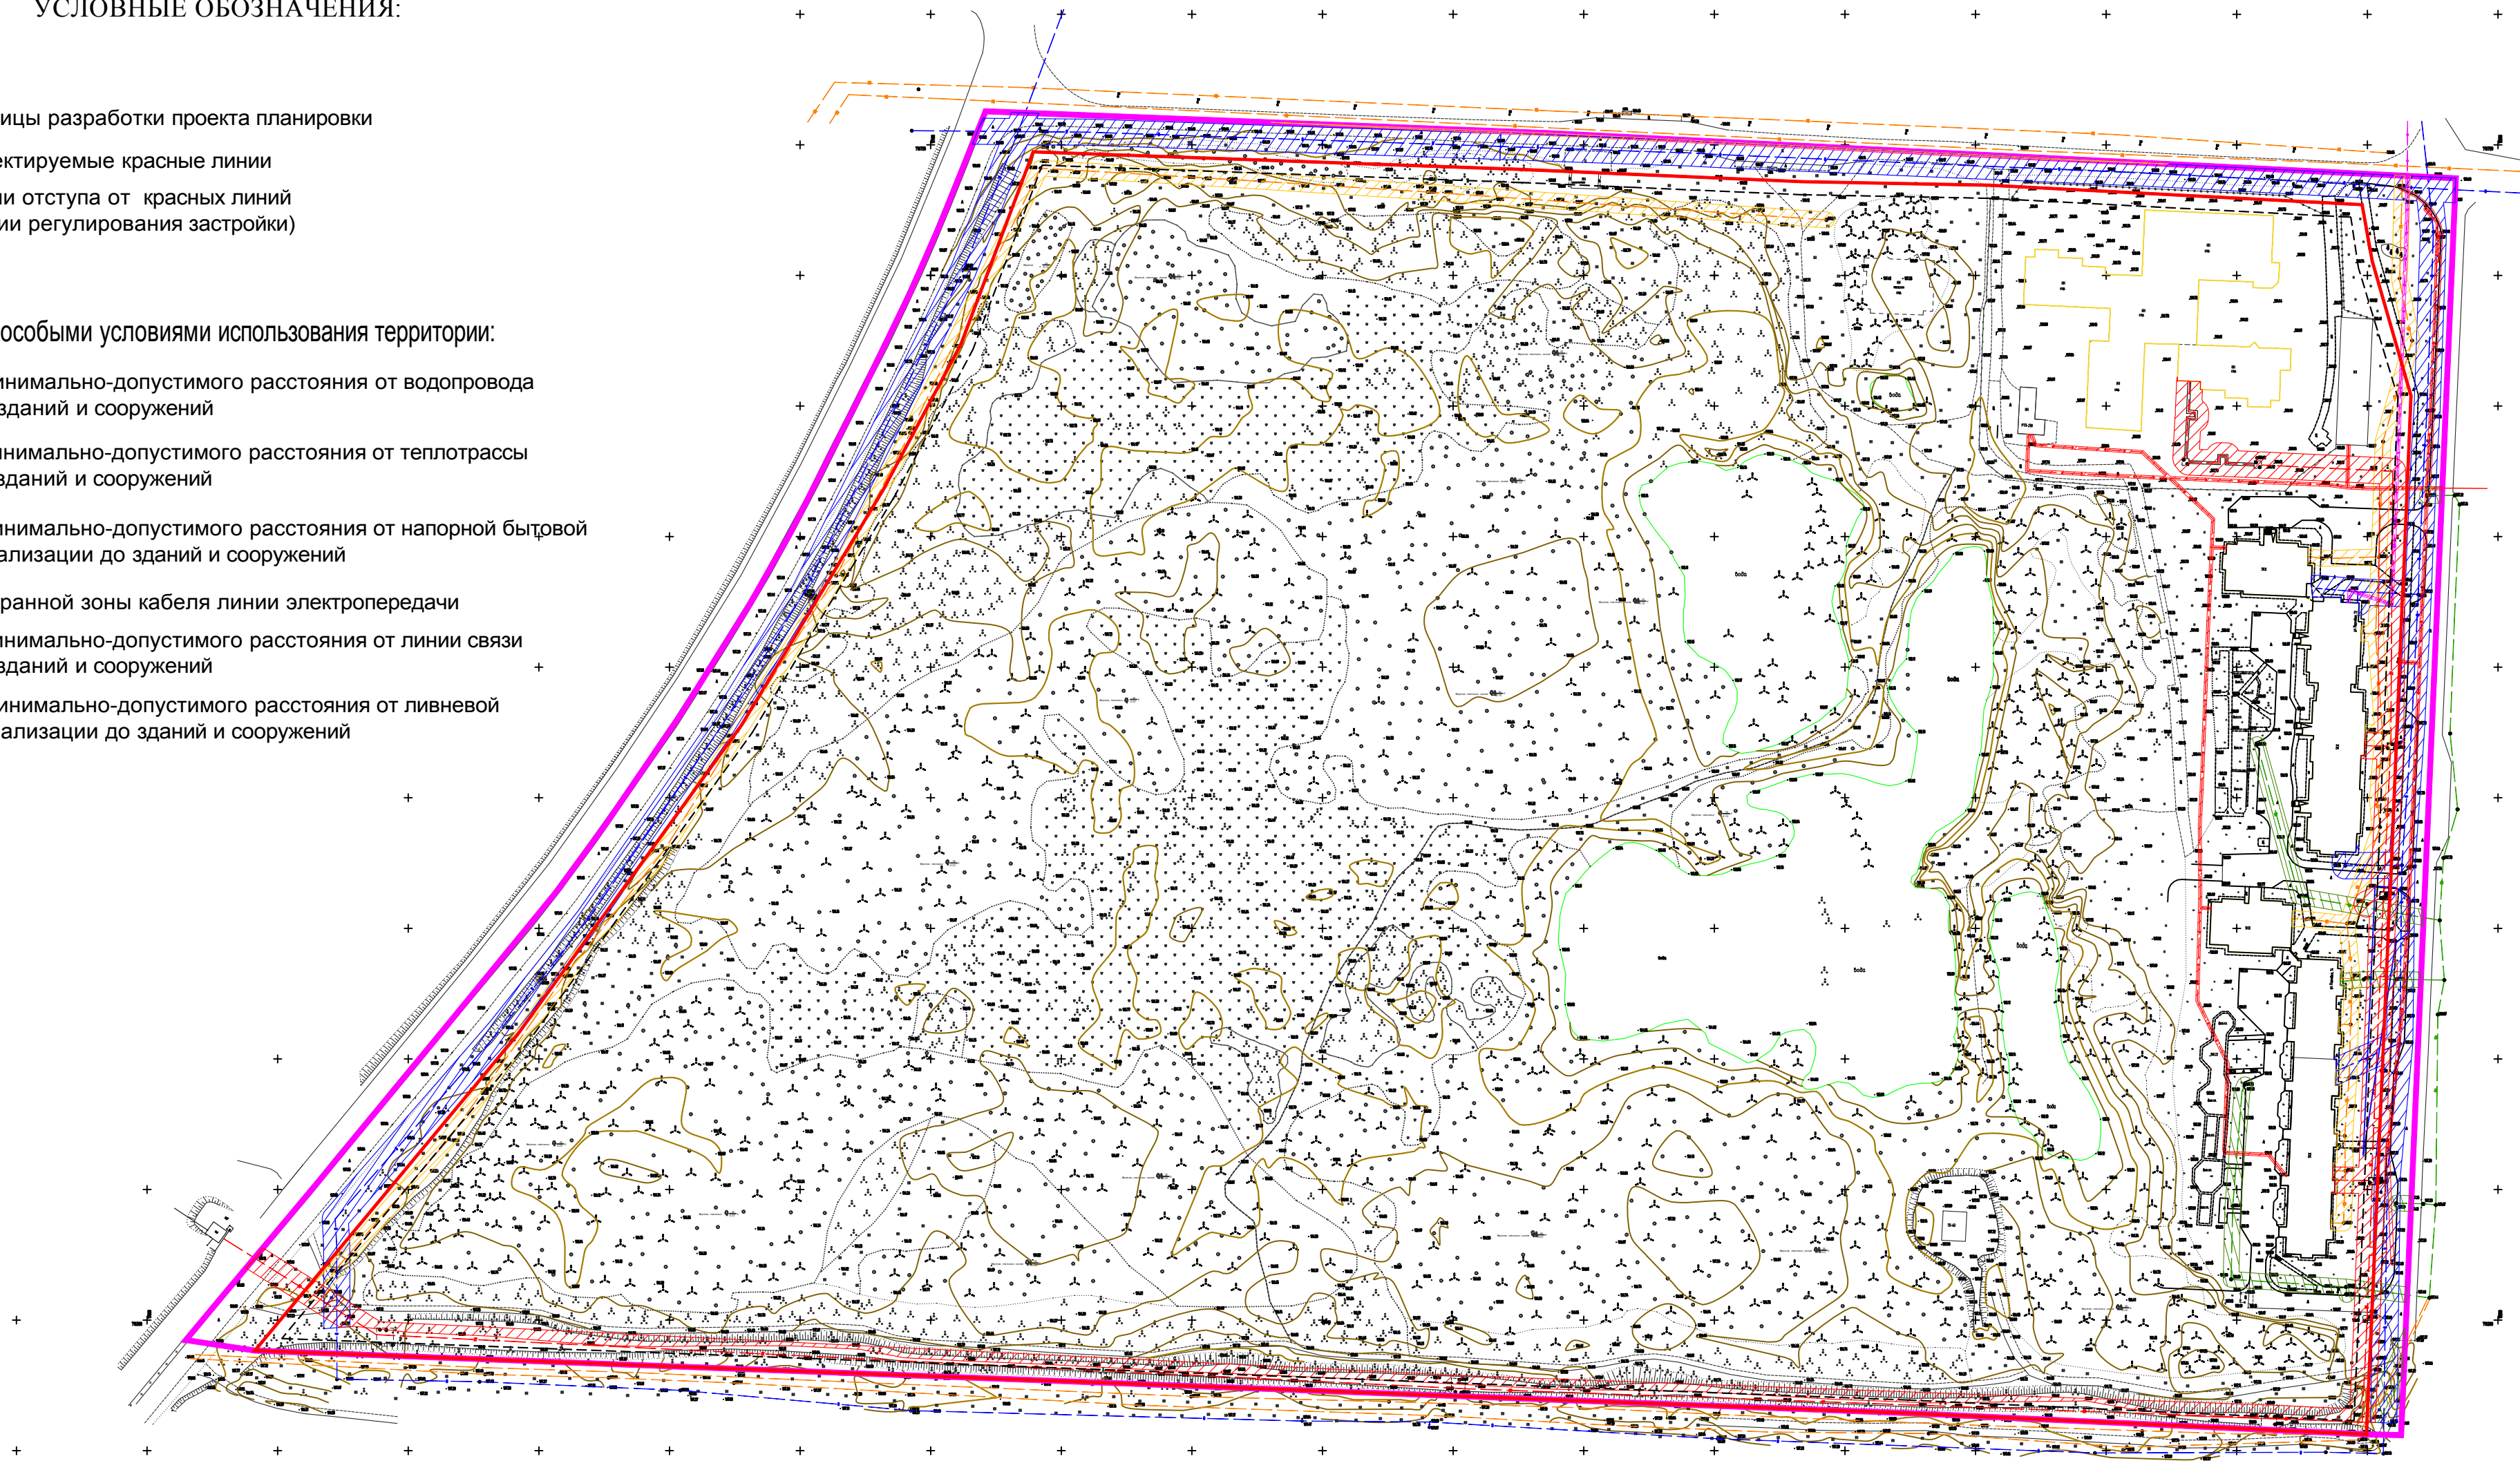

Согласовано

Инв.№ подл. Подпись и дата Взам.инв.№

						12-2020-ППМ			
						Проект планировки и проект межевания территории микрорайона № 23 города Зеленогорска Красноярского края.			
Изм.	Кол.уч.	Лист	N док.	Подпись	Дата	Материалы по обоснованию проекта планировки территории	Стадия	Лист	Листов
Зам.ген.дир.							ПП	4	7
Архитектор									
Инженер									
						Схема границ зон с особыми условиями использования территории М 1:2000	ООО "Геокомплекс"		