




Проект планировки и проект межевания территорий микрорайона № 23
города Зеленогорска Красноярского края

Схема вертикальной планировки и инженерной подготовки территории М1:2000

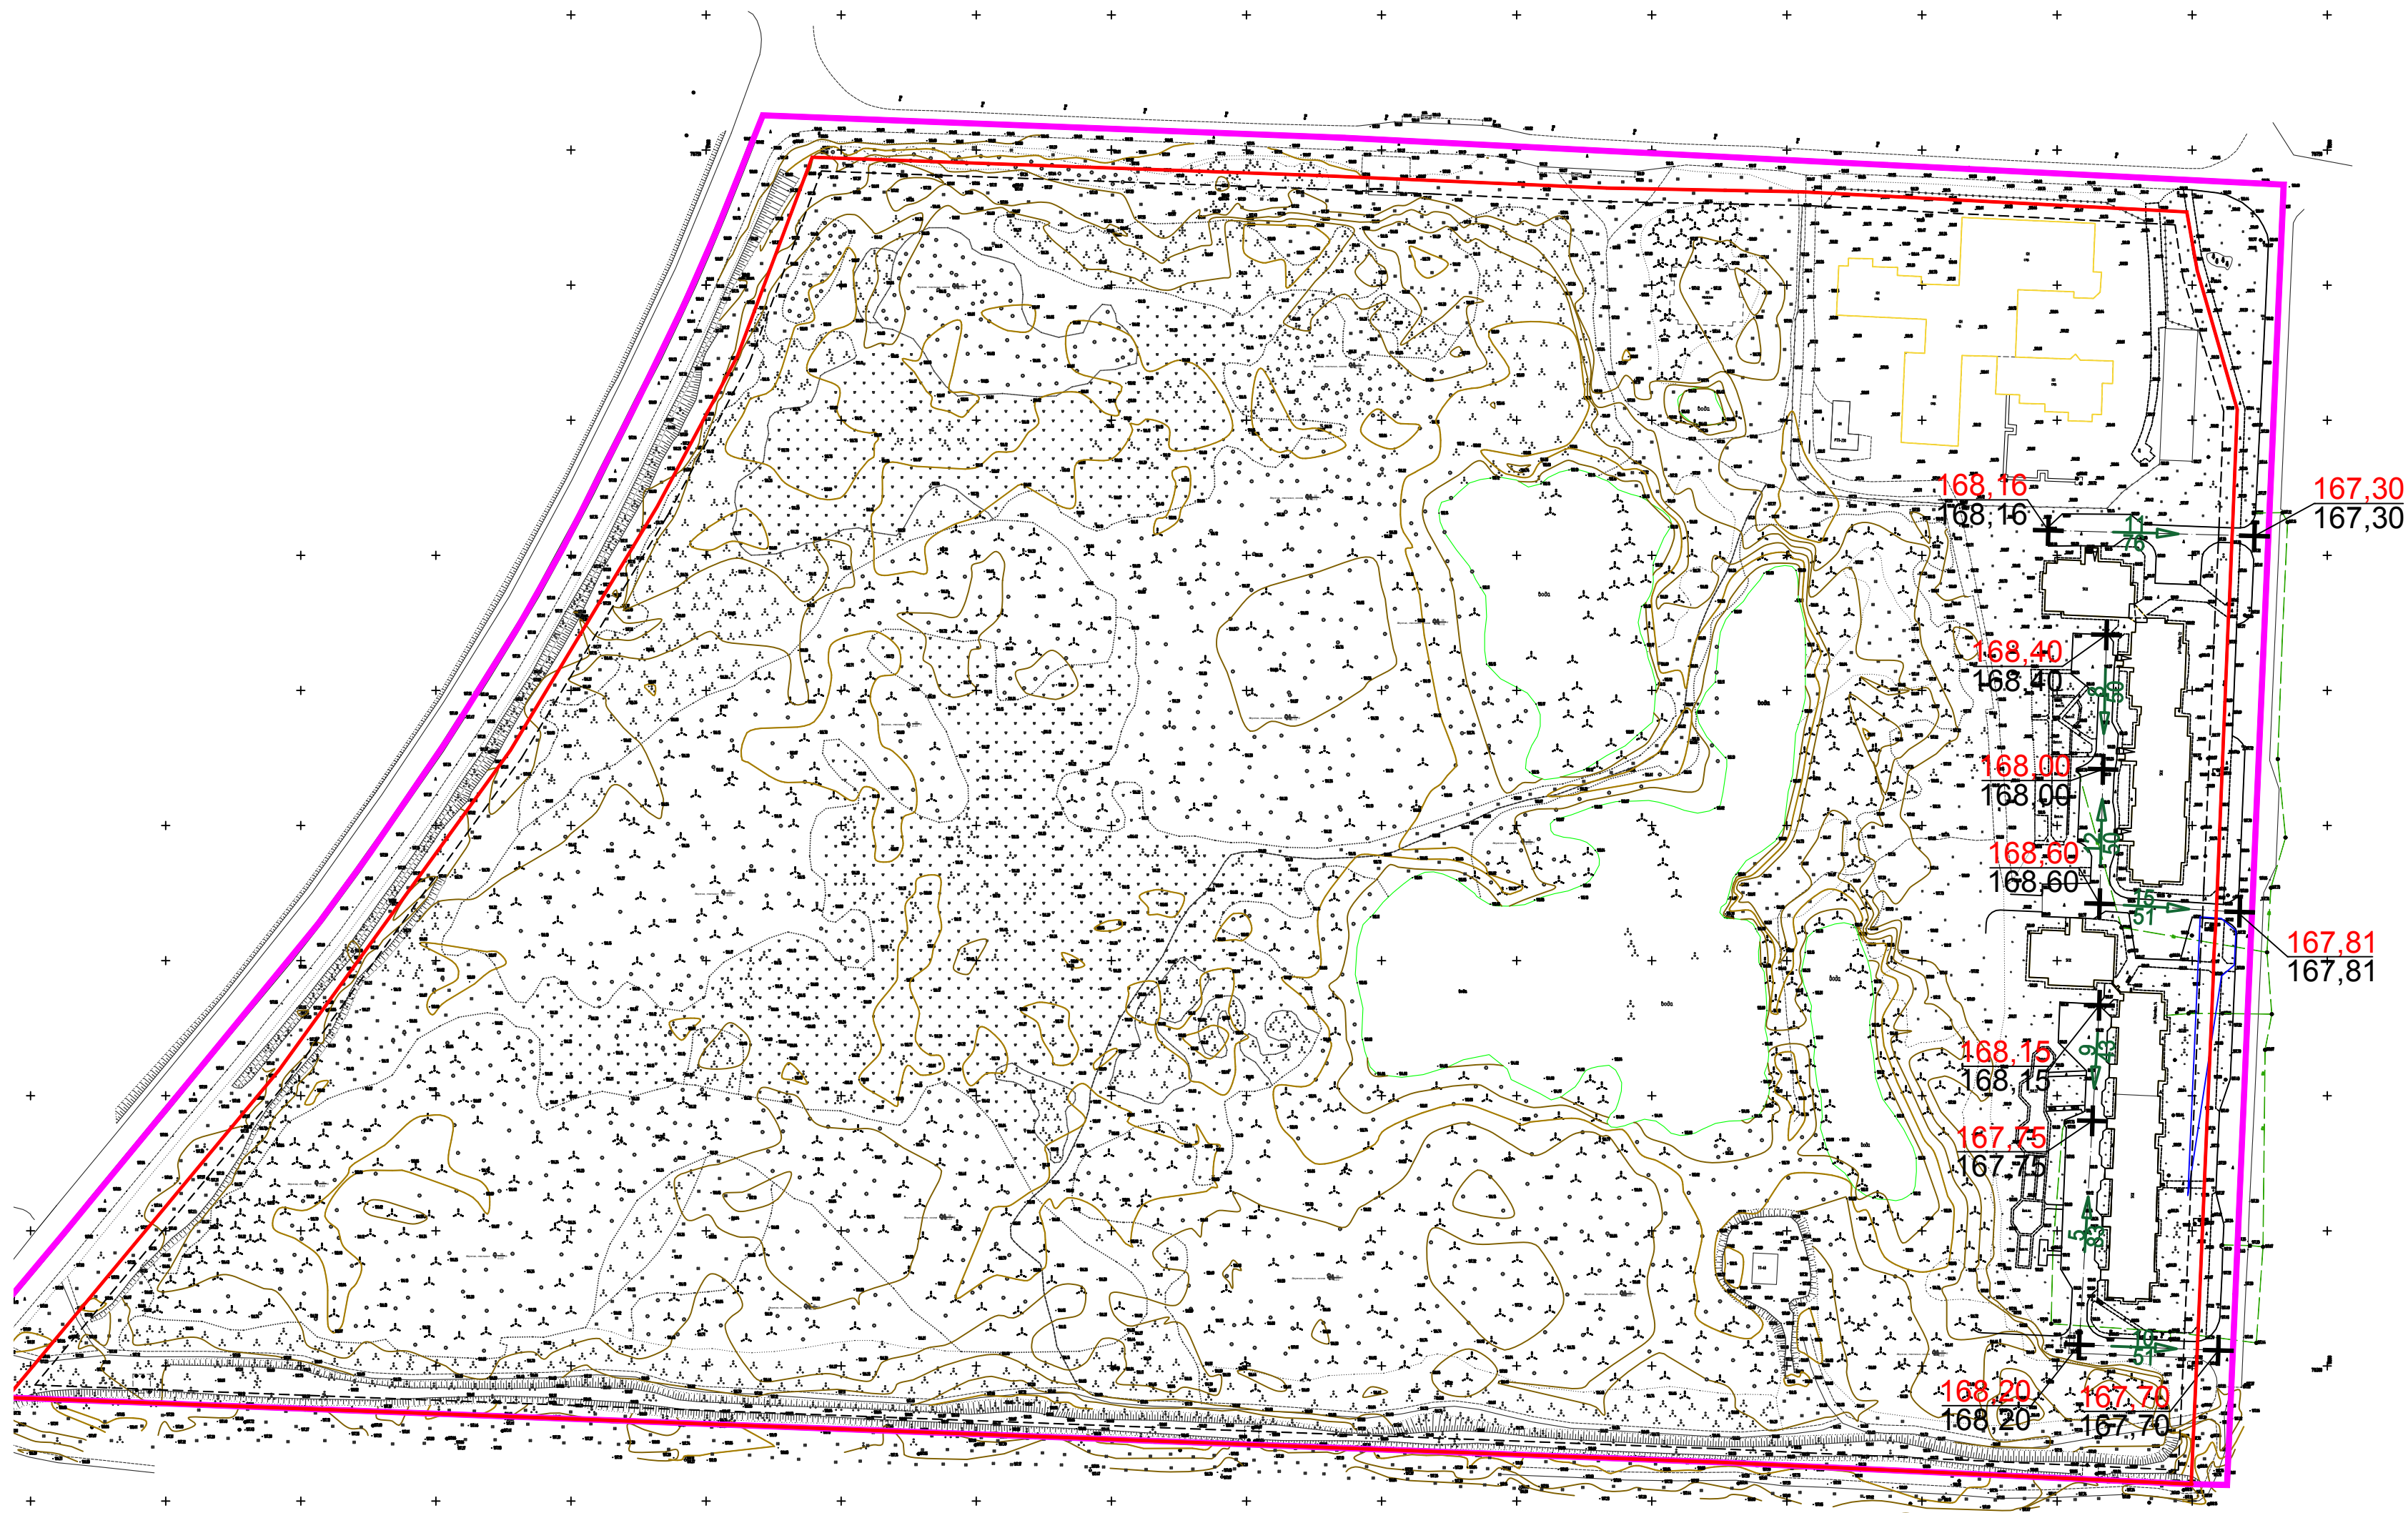

УСЛОВНЫЕ ОБОЗНАЧЕНИЯ:

- границы разработки проекта планировки
- 170.70 / 170.70 — отметка вертикальной планировки проектная / существующая
- 5 / 32 — уклоноуказатель вертикальной планировки уклон в промилях / расстояния в метрах

12-2020-ППМ			
Проект планировки и проект межевания территории микрорайона № 23 города Зеленогорска Красноярского края.			
Изм. Кол.уч.Лист	N док.	Подпись	Дата
Зам.ген.дир.			
Архитектор			
Инженер			
Материалы по обоснованию проекта планировки территории		Стадия	Лист
Схема вертикальной планировки и инженерной подготовки территории М 1:2000		ПП	7
		Листов	7
ООО "Геокомплекс"			