Проект планировки и проект межевания территорий квартала
№ 27 (1 и 2 очереди) города Зеленогорска Красноярского края

Схема вертикальной планировки и инженерной подготовки территории М1:2000

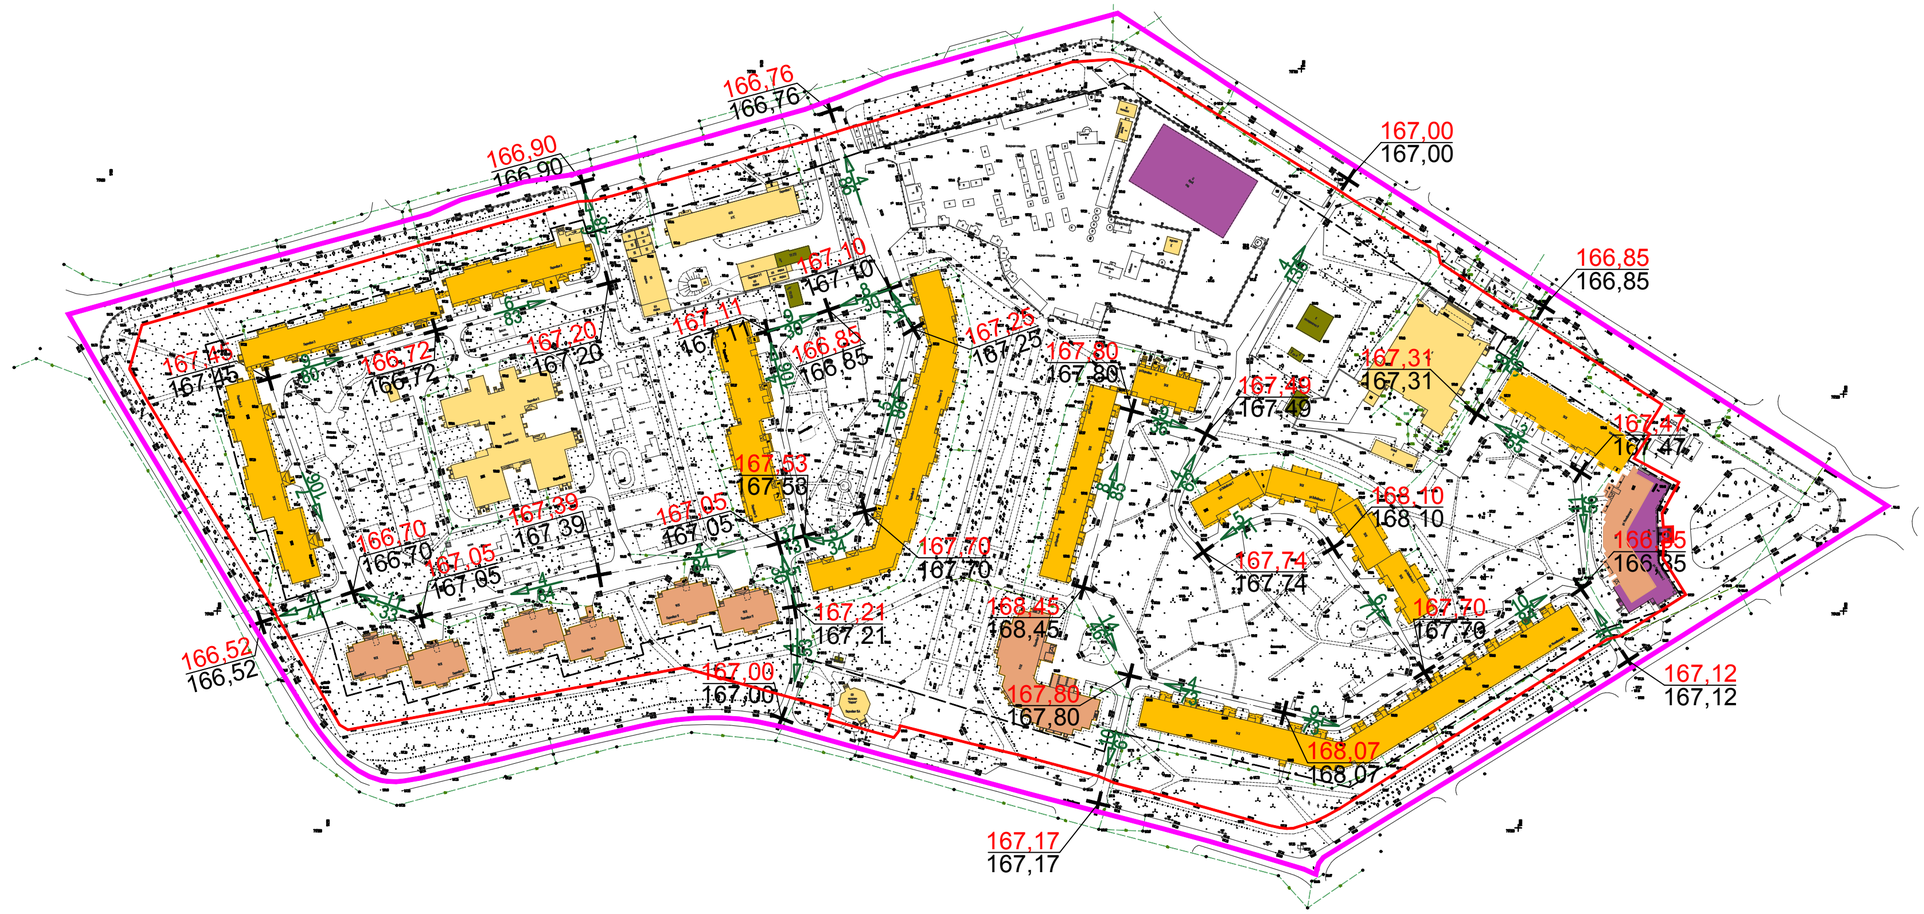

УСЛОВНЫЕ ОБОЗНАЧЕНИЯ:

- границы разработки проекта планировки
- 170,70 / 170,70 — *отметка вертикальной планировки* — *проектная* / *существующая*
- 5 / 32 — *уклоноуказатель вертикальной планировки* — *уклон в промилях* / *расстроятния в метрах*

						11-2020-ППМ	
						Проект планировки и проект межевания территории квартала № 27 (1 и 2 очереди) города Зеленогорска Красноярского края.	
Изм.	Кол.уч.	Лист	N док.	Подпись	Дата		
Зам.ген.дир.						Материалы по обоснованию проекта планировки территории	Стадия: ПП; Лист: 7; Листов: 7
Архитектор							
Инженер							
						Схема вертикальной планировки и инженерной подготовки территории М 1:2000	ООО "Геокомплекс"

Согласовано

Взам.инв.№

Подпись и дата

Инв.№ подл.

Формат А2