


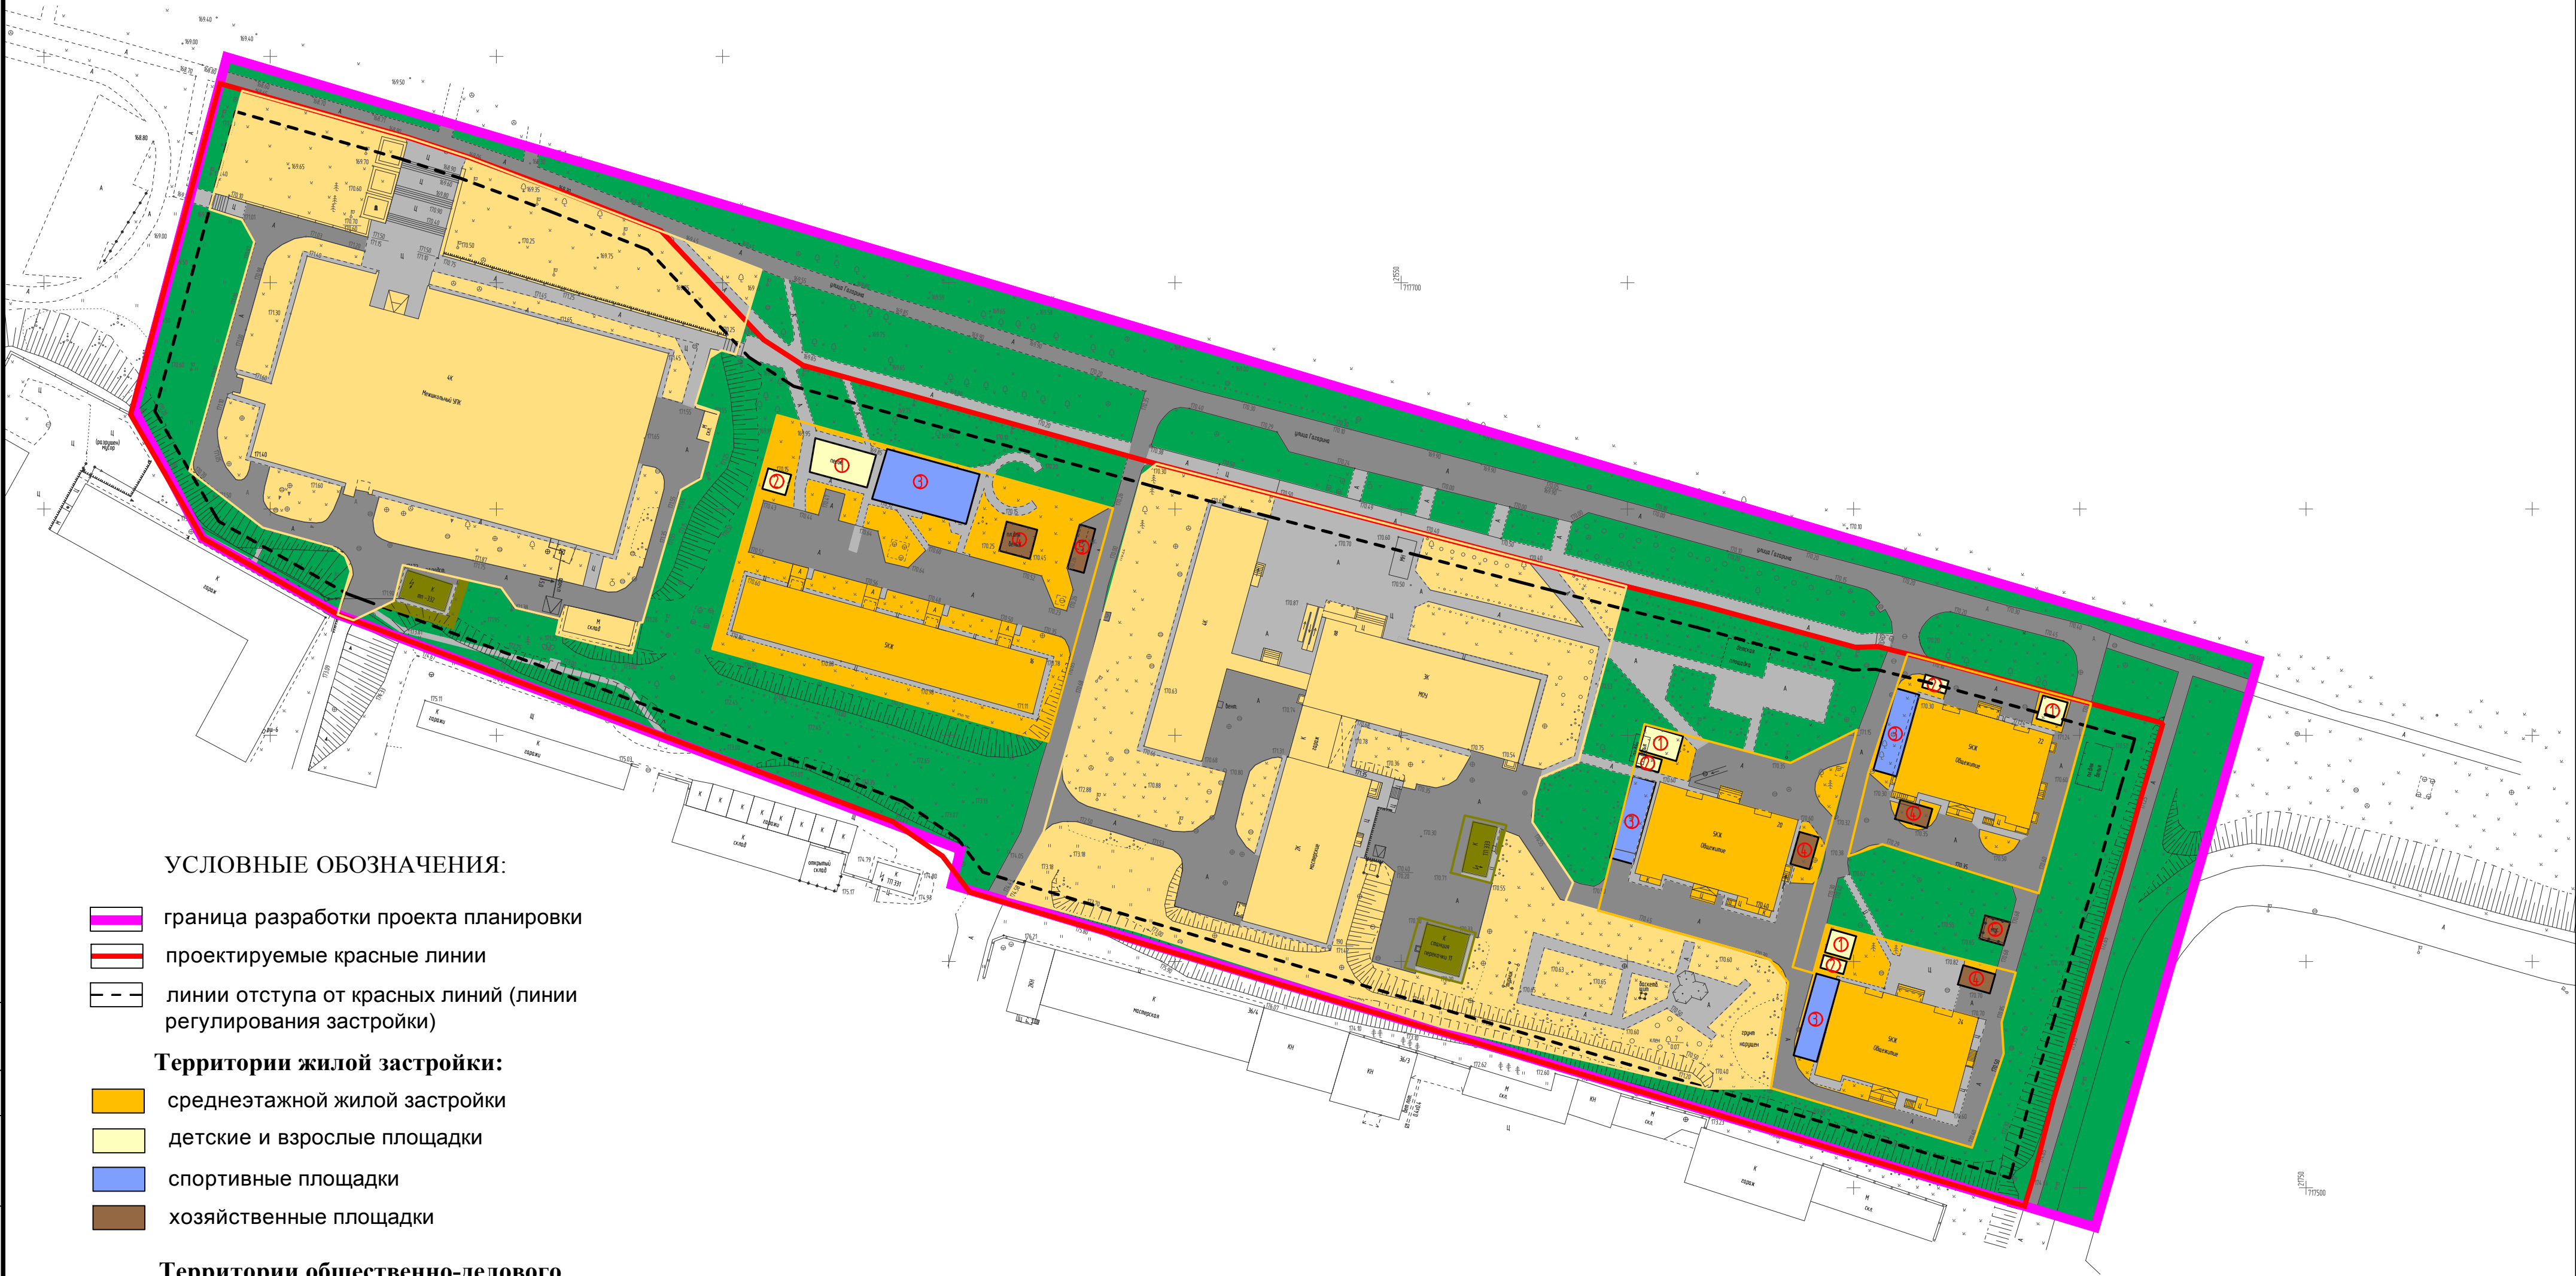

УСЛОВНЫЕ ОБОЗНАЧЕНИЯ:

- граница разработки проекта планировки
- проектируемые красные линии
- - - линии отступа от красных линий (линии регулирования застройки)

Территории жилой застройки:

- среднеэтажной жилой застройки
- детские и взрослые площадки
- спортивные площадки
- хозяйственные площадки

Территории общественно-делового назначения:

- учебно-образовательные, социальные

Территории инженерно-транспортной инфраструктуры:

- объектов инженерного обеспечения
- дороги, проезды с асфальтобетонным покрытием
- тротуары, отмостки, пешеходные дорожки

Территории рекреации:

- озелененные территории общего пользования

Экспликация планируемых площадок

- ① для игр детей дошкольного и младшего школьного возраста
- ② для отдыха взрослого населения
- ③ для занятий физкультурой
- ④ для хозяйственных целей
- ⑤ для накопления ТКО

07-2020-ППМ				
Проект планировки и проект межевания территории квартала № 33 города Зеленогорска Красноярского края.				
Изм.	Кол.уч.	Лист	№ док.	Подпись Дата
Зам.ген.дир.				
Архитектор				
Инженер				
Материалы по обоснованию проекта планировки территории			Стадия	Лист
			ПП	5
Схема архитектурно-планировочной организации земельного участка М 1:1000			Листов	7
ООО "Геокомплекс"				