Проект планировки и проект межевания территорий квартала № 33 города (часть территории) города Зеленогорска Красноярского края

Схема размещения инженерных сетей и сооружений М 1:1000

УСЛОВНЫЕ ОБОЗНАЧЕНИЯ ИНЖЕНЕРНОЙ ИНФРАСТРУКТУРЫ

Наименование	существующее	планируемое
водопровод		
канализация хозяйственно-бытовая		
канализация дождевая		
теплотрасса		
кабельная линия связи		
кабельная линия 0,4кВ		
кабельная линия 10кВ		

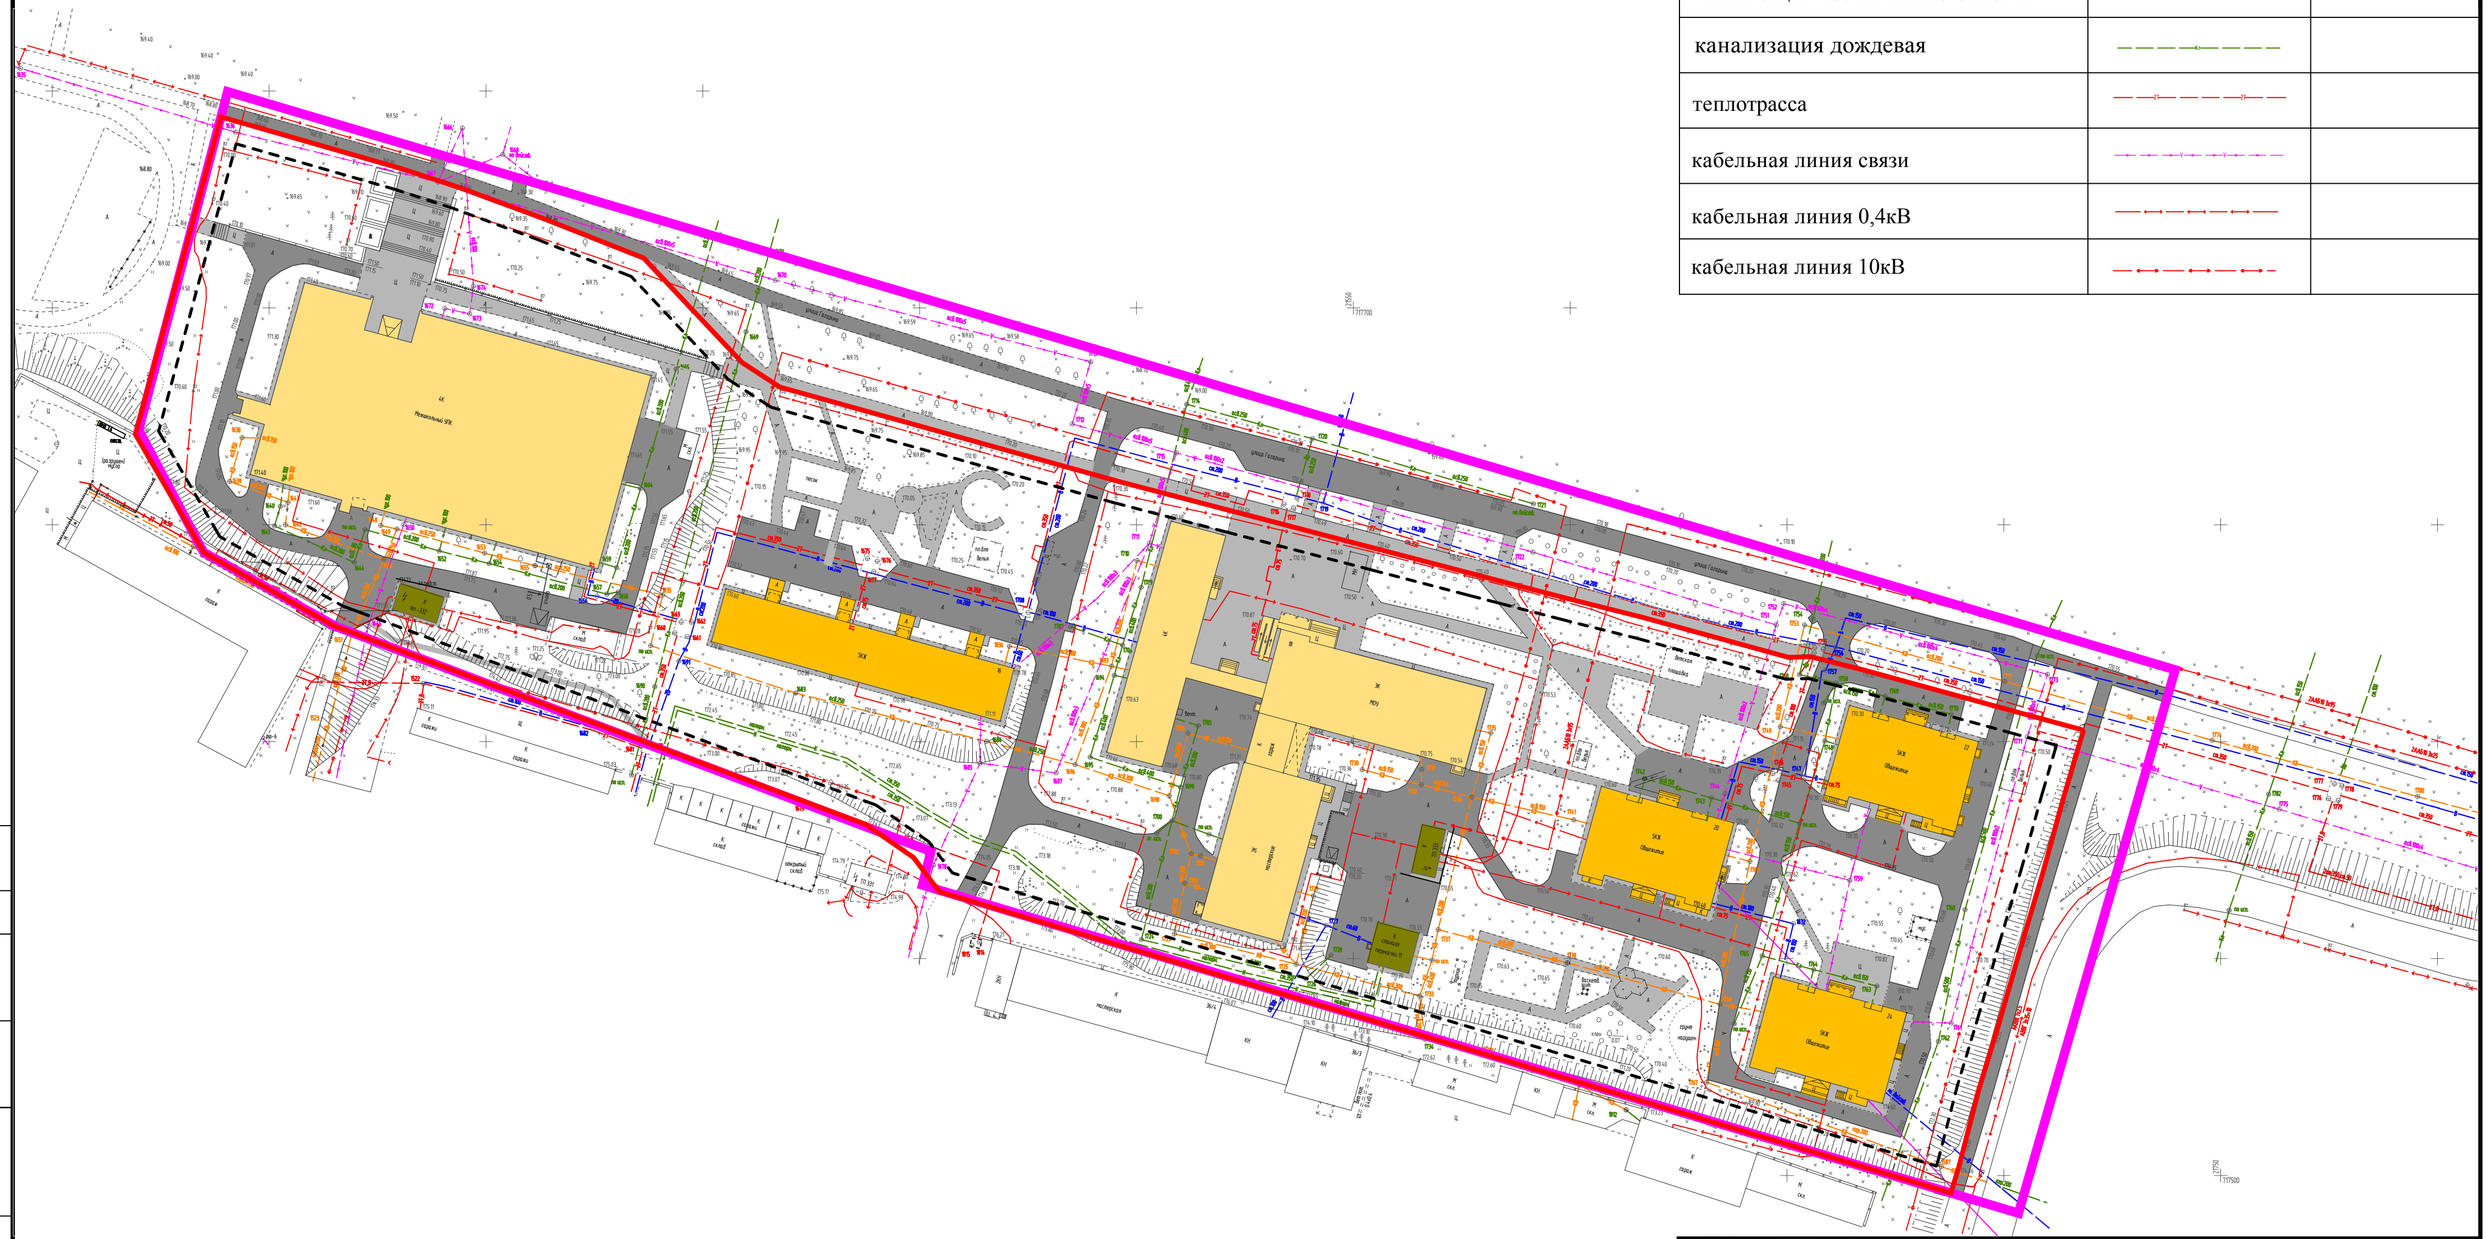

Согласовано

Взам.инв.№

Подпись и дата

Инв.№ подл.

Изм.	Кол.уч.	Лист	N док.	Подпись	Дата	07-2020-ППМ			
						Проект планировки и проект межевания территории квартала № 33 города Зеленогорска Красноярского края.			
Зам.ген.дир.						Материалы по обоснованию проекта планировки территории	Стадия	Лист	Листов
Архитектор							ПП	6	7
Инженер						Схема размещения инженерных сетей и сооружений М 1:1000	ООО "Геокомплекс"		