




**Общество с ограниченной ответственностью
«Проектно-изыскательская группа–ЗЕМЛЯ»
ООО «ПИГ-ЗЕМЛЯ»**

Россия, 663690, г. Зеленогорск, ул. Строителей, д.11, пом.79
Тел.+7(39169)38424, e-mail:Fig_zem@mail.ru

ПРОЕКТ МЕЖЕВАНИЯ ТЕРРИТОРИИ

расположенной в границах функциональной зоны
«Больничный городок» г. Зеленогорска Красноярского края

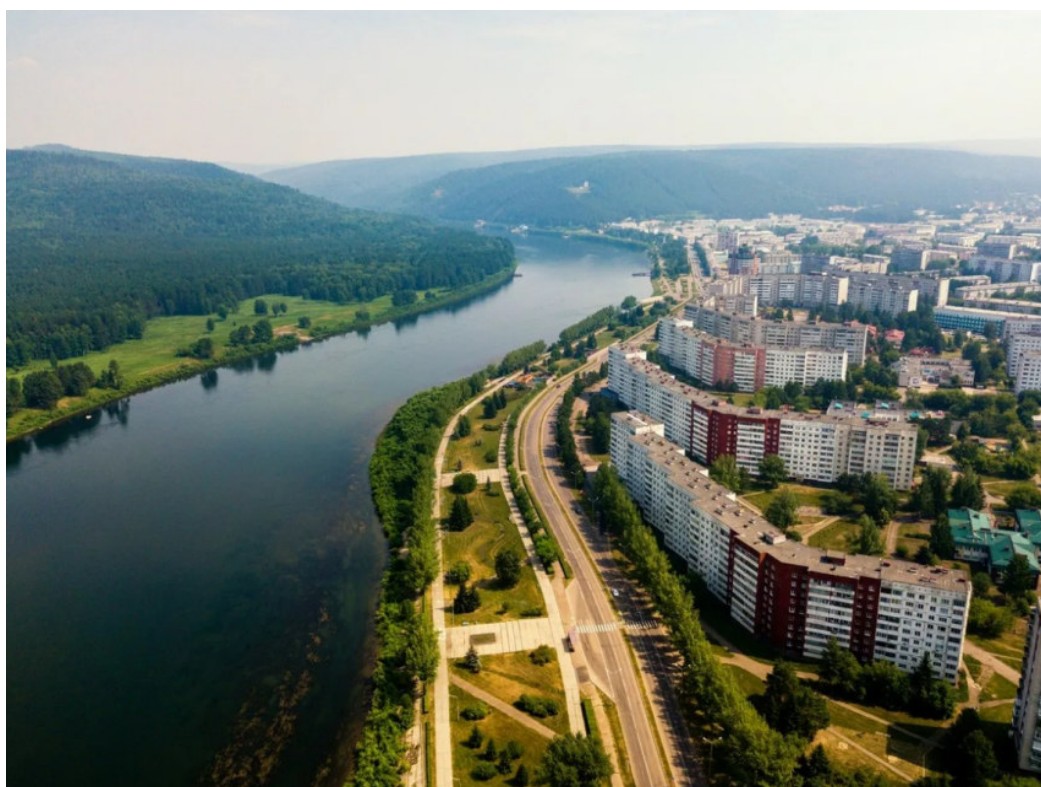

28.10-2022-ПМТ

г. Зеленогорск, 2022 год



Общество с ограниченной ответственностью
«Проектно–изыскательская группа–ЗЕМЛЯ»
ООО «ПИГ-ЗЕМЛЯ»

ПРОЕКТ МЕЖЕВАНИЯ ТЕРРИТОРИИ

расположенной в границах функциональной зоны
«Больничный городок» г. Зеленогорска Красноярского края

28.10-2022-ПМТ

Директор
Инженер



В.М. Дехнич
Н.В. Подrezова

г. Зеленогорск, 2022 год

СОДЕРЖАНИЕ

№пп.	Наименование	Стр.
I.ОСНОВНАЯ ЧАСТЬ (утверждаемая часть)		
1.Текстовая часть		
1.1.	Пояснительная записка	4
1.2.	Перечень и сведения о площади образуемых земельных участков, в том числе возможные способы их образования	5
1.3.	Перечень и сведения о площади образуемых земельных участков, которые будут отнесены к территориям общего пользования или имуществу общего пользования, в том числе в отношении которых предполагаются резервирование и (или) изъятие для государственных или муниципальных нужд.	6
1.4.	Вид разрешенного использования образуемых земельных участков	6
1.5.	Целевое назначение лесов, вид (виды) разрешенного использования Лесного участка, количественные и качественные характеристики лесного участка, сведения о нахождении лесного участка в границах особо защитных участков лесов (в случае, если подготовка проекта межевания территории осуществляется в целях определения местоположения границ образуемых и (или) изменяемых лесных участков)	7
1.6.	Сведения о границах территории, в отношении которой утвержден проект межевания, содержащие перечень координат характерных точек этих границ в системе координат, используемой для ведения Единого государственного реестра недвижимости	7-12
2.Чертеж межевания территории		
2.1.	Границы существующих элементов планировочной структуры	13
2.2.	Красные линии, утвержденные в составе проекта планировки территории	13
2.3.	Линии отступа от красных линий в целях определения мест допустимого размещения зданий, строений, сооружений	13
2.4.	Границы образуемых и (или) изменяемых земельных участков	13
2.5.	Границы публичных сервитутов	не предусмотрены
II.МАТЕРИАЛЫ ПО ОБОСНОВАНИЮ		
1.Текстовая часть		
1.1.	Общие данные материалов по обоснованию проекта межевания	14-19
2.Чертеж по обоснованию проекта межевания		
2.1.	Границы существующих земельных участков	20
2.2.	Границы зон с особыми условиями использования территорий	20
2.3.	Местоположение существующих объектов капитального строительства	20
2.4.	Границы особо охраняемых природных территорий	20
2.5.	Границы лесничеств, участковых лесничеств, лесных кварталов, лесотаксационных выделов или частей лесотаксационных выделов	20
2.6.	Границы территорий объектов культурного наследия	20

Инв. № подл.	Подпись и дата	Взам. Инв. №

						28.10-2022-ПМТ				
Изм.	Кол. Уч.	Лист	№док.	Подпись	Дата					
Руководитель		Дехнич В.М.				Проект межевания территории расположенной в границах функциональной зоны «Больничный городок» г. Зеленогорска Красноярского края	Стадия	Лист	Листов	
ГИП		Мациевский И.С.					ПД	3	20	
Разработал		Подрезова Н.В.				Содержание проекта	ООО "ПИГ-ЗЕМЛЯ"			
Проверил		Дехнич В.М.								

1.1. Пояснительная записка

В соответствии со ст.43 Градостроительного кодекса РФ, подготовка проекта межевания территории осуществляется применительно к территории, расположенной в границах одного или нескольких смежных элементов планировочной структуры, границах определенной правилами землепользования и застройки территориальной зоны и (или) границах установленной генеральным планом городского округа функциональной зоны.

Инв. №	Подпись и дата	Взам. Инв. №	В соответствии со ст.43 Градостроительного кодекса РФ, подготовка проекта межевания территории осуществляется применительно к территории, расположенной в границах одного или нескольких смежных элементов планировочной структуры, границах определенной правилами землепользования и застройки территориальной зоны и (или) границах установленной генеральным планом городского округа функциональной зоны.					
Инв. №							28.10-2022-ПМТ	Лист
								4
	Изм.	Кол.уч.	Лист	№док.	Подпись	Дата		

В соответствии с пунктом 2.1 статьи 39.27 Земельного Кодекса Российской Федерации перераспределение земель или земельных участков осуществляется на основании соглашений между уполномоченными органами и лицами, которым предоставлены такие земельные участки, находящиеся в государственной или муниципальной собственности, при наличии утвержденного проекта межевания территории, утвержденным в соответствии с Градостроительным Кодексом Российской Федерации.

Граница красных линий на данную территорию соответствует границе территориальной зоны «ОД-2» - зона объектов здравоохранения, установленной согласно Правилам землепользования и застройки города Зеленогорска, утвержденными Решением Совета депутатов ЗАТО города Зеленогорск Красноярского края от 24.12.2018 № 6-27 .

Проектом межевания предлагается образование одного земельного участка.

Проект межевания выполнен на основании материалов инженерно-геодезических изысканий (актуализированная топографическая съемка в М 1:500).

1.2. Перечень и сведения о площади образуемого земельного участка, в том числе возможные способы их образования

Таблица 1

№ п/п	Обозначение участка	Объект/адрес	Вид разрешенного использования	Площадь кв.м	Способ образования земельного участка, категория земель
1	:ЗУ1	Российская Федерация, Красноярский край г. Зеленогорск, ул. Комсомольская, 23/2Б	Социальное обслуживание	3490	Образование земельного участка путем перераспределения земельного участка с кадастровым номером 24:59:0303003:75 и земель, находящихся в государственной или муниципальной собственности, категория земель: земли населенных пунктов

Взам. Инв. №						
	Подпись и дата					
	Инв. № подл.					
Изм.	Кол.уч.	Лист	№док.	Подпись	Дата	28.10-2022-ПМТ
						Лист
						5

1.3. Перечень и сведения о площади образуемого земельного участка, которые будут отнесены к территориям общего пользования или имуществу общего пользования, в том числе в отношении которых предполагаются резервирование и (или) изъятие для государственных или муниципальных нужд.

В границах территории, в отношении которой разрабатывается проект межевания земельного участка, территории, которые будут отнесены к территориям общего пользования или имуществу общего пользования, в том числе в отношении которых предполагаются резервирование и (или) изъятие для государственных или муниципальных нужд отсутствуют, ввиду чего данный раздел в настоящем проекте не разрабатывается.

1.4. Вид разрешенного использования образуемых земельных участков

Территориальная зона проектируемого земельного участка, согласно Правилам землепользования и застройки города Зеленогорска, утвержденными Решением Совета депутатов ЗАТО города Зеленогорск Красноярского края от 24.12.2018 №6-27 определена как зона "ОД-2"- зона объектов здравоохранения.

Вид разрешенного использования "Социальное обслуживание" относится к основному виду разрешенного использования земельных участков в данной территориальной зоне.

- Описание вида разрешенного использования земельного участка
- Минимальная площадь земельного участка - 300 кв. метров.
 - Минимальный отступ от красной линии до линии регулирования застройки – 5 метров.
 - Предельное (максимальное) количество этажей - 9.
 - Максимальный процент застройки в границах земельного участка – 50 процентов.

Инв. № подл.	Подпись и дата	Взам. Инв. №							28.10-2022-ПМТ	Лист
										6
Изм.	Кол.уч.	Лист	№док.	Подпись	Дата					

1.5. Целевое назначение лесов, вид (виды) разрешенного использования лесного участка, количественные и качественные характеристики лесного участка, сведения о нахождении лесного участка в границах особо защитных участков лесов (в случае, если подготовка проекта межевания территории осуществляется в целях определения местоположения границ образуемых и (или) изменяемых лесных участков)

В границах территории, в отношении которой разрабатывается проект межевания территории, лесные участки отсутствуют, ввиду чего данный раздел в настоящем проекте не разрабатывается.

1.6. Сведения о границах территории, в отношении которой утвержден проект межевания, содержащие перечень координат характерных точек этих границ в системе координат, используемой для ведения Единого государственного реестра недвижимости

Граница территории, в отношении которой разрабатывается проект межевания, определена исходя из границ существующей застройки и границ функциональной зоны. Границы расчетной территории расположены в кадастровых кварталах 24:59:0303003, 24:59:0302001, 24:59:0303002.

Проект межевания территории выполнен на основании инженерно-геодезических изысканий (актуализированная топографическая съемка в М 1:500). Система координат – МСК – 168. Система высот – Балтийская, 1977 г.

Инв. №	Подпись и дата	Взам. Инв. №							28.10-2022-ПМТ	Лист
										7
Изм.	Кол.уч.	Лист	№док.	Подпись	Дата					

г. Зеленогорск, ул. Комсомольская, 23/2Б

Таблица 2

№ точки	X	Y	Дирекционный угол	Длина линии, м
н1	718375,19	22077,49	108°38'51"	15,12
н2	718370,35	22091,82	77°37'20"	12,74
н3	718373,08	22104,26	105°04'06"	14,81
н4	718369,23	22118,56	106°19'43"	26,79
н5	718361,70	22144,27	104°57'11"	21,36
н6	718356,19	22164,90	194°22'53"	39,73
н7	718317,70	22155,03	286°13'28"	21,49
н8	718323,70	22134,40	284°00'10"	68,65
н9	718340,32	22067,79	14°53'54"	3,55
10	718343,75	22068,70	15°28'28"	29,08
11	718371,78	22076,46	16°50'17"	3,56
н1	718375,19	22077,49		
Общая площадь: 3490 кв.м				

Инв. № подл.	Подпись и дата	Взам. Инв.

						28.10-2022-ПМТ	Лист
							8
Изм.	Кол.уч.	Лист	№ док.	Подпись	Дата		

**Координаты характерных точек границ территории, в отношении
которой утвержден проект межевания территории
расположенной в границах функциональной зоны «Больничный городок»
г. Зеленогорска Красноярского края**

Таблица 3

№ точки	X	Y	Дирекционный угол	Длина линии, м
1	718496,93	21623,78	105°48'46"	29,10
2	718489,00	21651,78	59°52'24"	60,91
3	718519,57	21704,46	9°03'13"	44,04
4	718563,06	21711,39	50°19'50"	30,14
5	718582,30	21734,59	54°06'43"	41,66
6	718606,72	21768,34	100°30'30"	34,21
7	718600,48	21801,98	152°13'48"	14,25
8	718587,87	21808,62	144°05'35"	10,47
9	718579,39	21814,76	139°39'19"	6,53
10	718574,41	21818,99	165°15'43"	5,35
11	718569,24	21820,35	173°46'27"	14,38
12	718554,94	21821,91	180°22'31"	18,31
13	718536,63	21821,79	158°59'35"	5,36
14	718531,63	21823,71	150°13'59"	19,46
15	718514,74	21833,37	161°43'00"	15,52
16	718500,00	21838,24	133°56'49"	6,54
17	718495,46	21842,95	153°19'36"	9,47
18	718487,00	21847,20	107°05'16"	11,43
19	718483,64	21858,13	103°29'19"	55,35
20	718470,73	21911,95	103°40'08"	26,49
21	718464,47	21937,69	103°22'06"	54,32
22	718451,91	21990,54	105°13'40"	29,51
23	718444,16	22019,01	117°23'09"	26,22
24	718432,10	22042,29	109°46'07"	22,83
25	718424,38	22063,77	107°53'51"	27,98
26	718415,78	22090,40	101°18'35"	14,02
27	718413,03	22104,15	110°01'12"	19,77
28	718406,26	22122,73	104°37'27"	14,65
29	718402,56	22136,91	107°29'40"	14,84

Инв. № подл.	Подпись и дата	Взам. Инв.

Изм.	Кол.уч.	Лист	№ док.	Подпись	Дата	28.10-2022-ПМТ

99	718383,73	21591,26	16°01'41"	117,78
1	718496,93	21623,78		

Инв. № подл.	Подпись и дата	Взам. Инв.

						28.10-2022-ПМТ	Лист
							12
Изм.	Кол.уч.	Лист	№ док.	Подпись	Дата		

II. Материалы по обоснованию.

1.1. Общие данные материалов по обоснованию проекта межевания.

Заказчик:

Краевое государственное бюджетное учреждение социального обслуживания «Реабилитационный центр для лиц, страдающих психическими расстройствами «Зеленогорский»».

Подрядчик:

Проектная организация Общество с ограниченной ответственностью «ПИГ-ЗЕМЛЯ» (ООО «ПИГ-ЗЕМЛЯ»).

Наименование объекта:

Выполнение работ по разработке проекта межевания территории расположенной в границах функциональной зоны «Больничный городок» г. Зеленогорска Красноярского края.

Цель проекта:

Изменения границ существующего земельного участка с кадастровым номером 24:59:0303003:75 путем его перераспределения, расположенным по адресу: Россия, Красноярский край, г. Зеленогорск, ул. Комсомольская, 23/2Б.

Топографическая основа:

В рамках договора выполнена топографическая съемка масштаба М 1:500.

Нормативно-технические документы для проектирования:

- Градостроительный кодекс РФ от 29.12.2004 №190-ФЗ;
- Земельный кодекс РФ от 25.10.2001 №136-ФЗ;
- Водный кодекс РФ от 03.06.2006 №74-ФЗ;
- Федеральный закон «О кадастровой деятельности» от 24.07.2007 №221-ФЗ;
- Федеральный закон «О государственной регистрации недвижимости» от 13.07.2015 № 218-ФЗ;
- Федеральный закон «О землеустройстве» от 21.06.2001 №78-ФЗ;
- Приказ Федеральной Службы государственной регистрации, кадастра и картографии № П/0412 от 10.11.2020 «Об утверждении классификатора

ВИДОВ

разрешенного использования земельных участков»;

- Постановление Правительства РФ № 87 от 16.02.2008 «О составе разделов проектной документации и требования к их содержанию»;
- СП42.13330.2016.»Свод правил. Градостроительство. Планировка и застройка городских и сельских поселений»;

Взам. Инв. №		13.07.2015 № 218-ФЗ; - Федеральный закон «О землеустройстве» от 218.06.2001 №78-ФЗ; - Приказ Федеральной Службы государственной регистрации, кадастра и картографии № П/0412 от 10.11.2020 «Об утверждении классификатора						
		ВИДОВ разрешенного использования земельных участков»; - Постановление Правительства РФ № 87 от 16.02.2008 «О составе разделов проектной документации и требования к их содержанию»; - СП42.13330.2016.»Свод правил. Градостроительство. Планировка и застройка городских и сельских поселений»;						
Подпись и дата								
Инв. №								Лист
		28.10-2022-ПМТ						
Изм.	Кол.уч.	Лист	№док.	Подпись	Дата			

Описание границ зон с особыми условиями использования территории

Планировочным ограничением развития территории является наличие зон с особыми условиями использования территории. В соответствии с действующим законодательством к зонам с особыми условиями использования территории относятся – охранные, санитарно-защитные зоны, зоны охраны объектов культурного наследия (памятников истории и культуры) народов Российской Федерации, водоохранные зоны, зоны затопления, подтопления, зоны санитарной охраны источников питьевого и хозяйственно-бытового водоснабжения, зоны охраняемых объектов, иные зоны.

Использование земельных участков и объектов капитального строительства, расположенных в пределах зон с особыми условиями использования территорий определяется градостроительными регламентами соответствующих территориальных зон и ограничениями, установленными законами, иными нормативными правовыми актами применительно к данным зонам.

Объекты культурного наследия на проектируемом участке не числятся, согласно перечня размещенного на официальном сайте государственного реестра объектов культурного наследия регионального значения (памятников истории и культуры) народов Российской Федерации – www.ookn.ru на сайте Правительства Красноярского края в соответствии с этим на чертежах не обозначены соответствующие границы.

Рассматриваемая проектируемая территория расположена в пределах кадастрового квартала 24:59:0303003, 24:59:0303002, 24:59:0302001. В ходе анализа материалов публичной кадастровой карты выявлено, что на проектируемой территории согласно сведениям Единого государственного реестра недвижимости находятся зоны с особыми условиями использования территории.

Таблица 4

№	Наименование зоны	Вид зоны	Реестровый номер зоны
1	Охранный объект здание трансформаторной подстанции ТП-БГ-7	Охранный объект инженерных коммуникаций Зона охраны искусственных объектов	24:59-6.397

Изм.	Кол.уч.	Лист	№ док.	Подпись	Дата	28.10-2022-ПМТ	Лист
							16

Изм.	Кол.уч.	Лист	№ док.	Подпись	Дата	28.10-2022-ПМТ	Лист
							16

Изм.	Кол.уч.	Лист	№ док.	Подпись	Дата	28.10-2022-ПМТ	Лист
							16

2	Охранная зона объекта "соор. линия электропередачи высокого напряжения 10кВ. Условный номер: 24:59:000000:04:537:001:0022930 90."	Охранная зона инженерных коммуникаций Зона охраны искусственных объектов	24:59-6.56
3	Охранная зона объекта "кабельная линия 0,4 кВ от здания ТП-БГ-1 до здания детской поликлиники. Инв. № 04:537:002:018035690"	Охранная зона инженерных коммуникаций Зона охраны искусственных объектов	24:59-6.259
4	Охранная зона здание трансформаторной п/ст. БГ-2. ул. Комсомольская	Охранная зона инженерных коммуникаций Зона охраны искусственных объектов	24:59-6.398
5	Охранная зона здание трансформаторной подстанции ТП БГ-8	Охранная зона инженерных коммуникаций Зона охраны искусственных объектов	24:59-6.395
6	Охранная зона здание трансформаторной п/ст. БГ-3. ул. Комсомольская	Охранная зона инженерных коммуникаций Зона охраны искусственных объектов	24:59-6.396
7	Охранная зона объекта "наружная линия электропередачи высокого напряжения 10 кВ. Кадастровый номер: 24:59:0000000:0059:04:537:002:018033470"	Охранная зона инженерных коммуникаций Зона охраны искусственных объектов	24:59-6.331
8	Охранная зона кабельная линия 0,4кВ больничный городок, от здания ТП-БГ-3 до здания психоневрологического корпуса	Охранная зона инженерных коммуникаций Зона охраны искусственных объектов	24:59-6.458

На проектируемом участке по сведениям, имеющимся в ЕГРН зоны санитарной охраны водных объектов (подземных и поверхностных источников водоснабжения), используемых для питьевого и хозяйственно-бытового водоснабжения, отсутствуют.

Инв. №	Подпись и дата	Взам. Инв. №							Лист
Изм.	Кол.уч.	Лист	№док.	Подпись	Дата	28.10-2022-ПМТ			17

Согласно ст. 56, 56.1 Земельного кодекса РФ на основании Приказа Енисейского бассейнового водного управления Федерального агентства водных ресурсов от 11.01.2019 №4 "Об определении границ зон затопления, подтопления территории, прилегающих к реке Кан, реке Барга в границах города Зеленогорска Красноярского края" проектируемая территория не входит в границы зон затопления, подтопления обозначенной территории.

В соответствии с Федеральным законом от 13.07.2015 г. № 218-ФЗ «О Государственной регистрации недвижимости» (ст. 4, 14) для разработки проекта межевания территории были заказаны выписки из государственного кадастра недвижимости и единого государственного реестра прав на недвижимое имущество в отношении земельных участков, расположенных в границах планировочной территории.

Характеристика земельных участков, стоящих на кадастровом учете и попадающих в границы проекта межевания территории, приведена в таблице 5.

Характеристика земельных участков в границах планировочной территории

Таблица 5


№ п/п	Кадастровый номер земельного участка/единого землепользования	Адрес	Вид разрешенного использования	Площадь, кв. м
1	24:59:0303003:68	Россия, Красноярский край, г. Зеленогорск, ул. Комсомольская, 23/2	Для эксплуатации зданий родильного дома, кислородной станции роддома, сооружений и благоустройства территории	3801
2	24:59:0303003:76	Россия, Красноярский край, г. Зеленогорск, ул. Комсомольская, 23/2А	для эксплуатации здания противотуберкулезного диспансера, сооружений и благоустройства территории	2365
3	24:59:0000000:24 (24:59:0302001:1, 24:59:0303003:2)	Красноярский край, г. Зеленогорск	для здания паталогоанатомического корпуса с инженерными сетями и благоустройством и здания трансформаторной подстанции	8 289
4	24:59:0303003:78	Россия, Красноярский край, г. Зеленогорск, ул. Комсомольская, участок №23В	здравоохранение	438
5	24:59:0303003:70	Россия, Красноярский край, г. Зеленогорск, ул. Комсомольская, 23	Для эксплуатации здания детской поликлиники, сооружений и благоустройства территории	2 375

Взам. Инв. №	Инв. №
Подпись и дата	Подпись и дата

Инв. №	Взам. Инв. №
	Подпись и дата

6	24:59:0303003:69	Россия, Красноярский край, г. Зеленогорск, ул. Комсомольская, 17А	Для эксплуатации здания соматического корпуса, сооружений и благоустройства территории	4 237
7	24:59:0303003:79	Россия, Красноярский край, г.Зеленогорск, ул.Комсомольская, участок №23/1Б	здравоохранение	1 164
8	24:59:0303003:77	Россия, Красноярский край, г.Зеленогорск, ул.Комсомольская, участок №23/1А	здравоохранение	559
9	24:59:0303003:80	Россия, Красноярский край, г.Зеленогорск, ул.Комсомольская, участок №23Б	здравоохранение	1 785
10	24:59:0303003:3	Россия, Красноярский край, г. Зеленогорск, ул. Комсомольская, 23а	для использования в целях эксплуатации здания санэпидстанции, здания корпуса особо опасных инфекций и прилегающей территории	2307
11	24:59:0303003:73	Россия, Красноярский край, г. Зеленогорск, ул. Комсомольская, 23/1	Для эксплуатации здания корпуса неврологического отделения, сооружений и благоустройства территории	5685
12	24:59:0303003:250	Российская Федерация, Красноярский край, городской округ город Зеленогорск, город Зеленогорск, улица Комсомольская, земельный участок N 23/4	Здравоохранение (код 3.4)	2797
13	24:59:0303003:72	Россия, Красноярский край, г. Зеленогорск, ул. Комсомольская, 23/3	Для эксплуатации здания терапевтического корпуса, сооружений и благоустройства территории	2851
14	24:59:0303003:71	Россия, Красноярский край, г. Зеленогорск, ул. Комсомольская, 23Г	Для эксплуатации здания психоневрологического корпуса, сооружений и благоустройства	4094
15	24:59:0303003:82	Россия, Красноярский край, г.Зеленогорск, ул.Комсомольская, участок №23Д	здравоохранение	2566
16	24:59:0303003:81	Россия, Красноярский край, г.Зеленогорск, ул.Комсомольская, участок №23Д/1	здравоохранение	456
17	24:59:0000000:59 (24:59:0303003:5, 24:59:0302001:3, 24:59:0303005:10)	Красноярский край, г. Зеленогорск, центральная зона города, на территории больничного городка	для размещения: "Здание стоматологической поликлиники с наружными инженерными сетями, благоустройством и зданием трансформаторной подстанции ТП БГ-8"	7 209

ЧЕРТЕЖ МЕЖЕВАНИЯ ТЕРРИТОРИИ М 1:1000

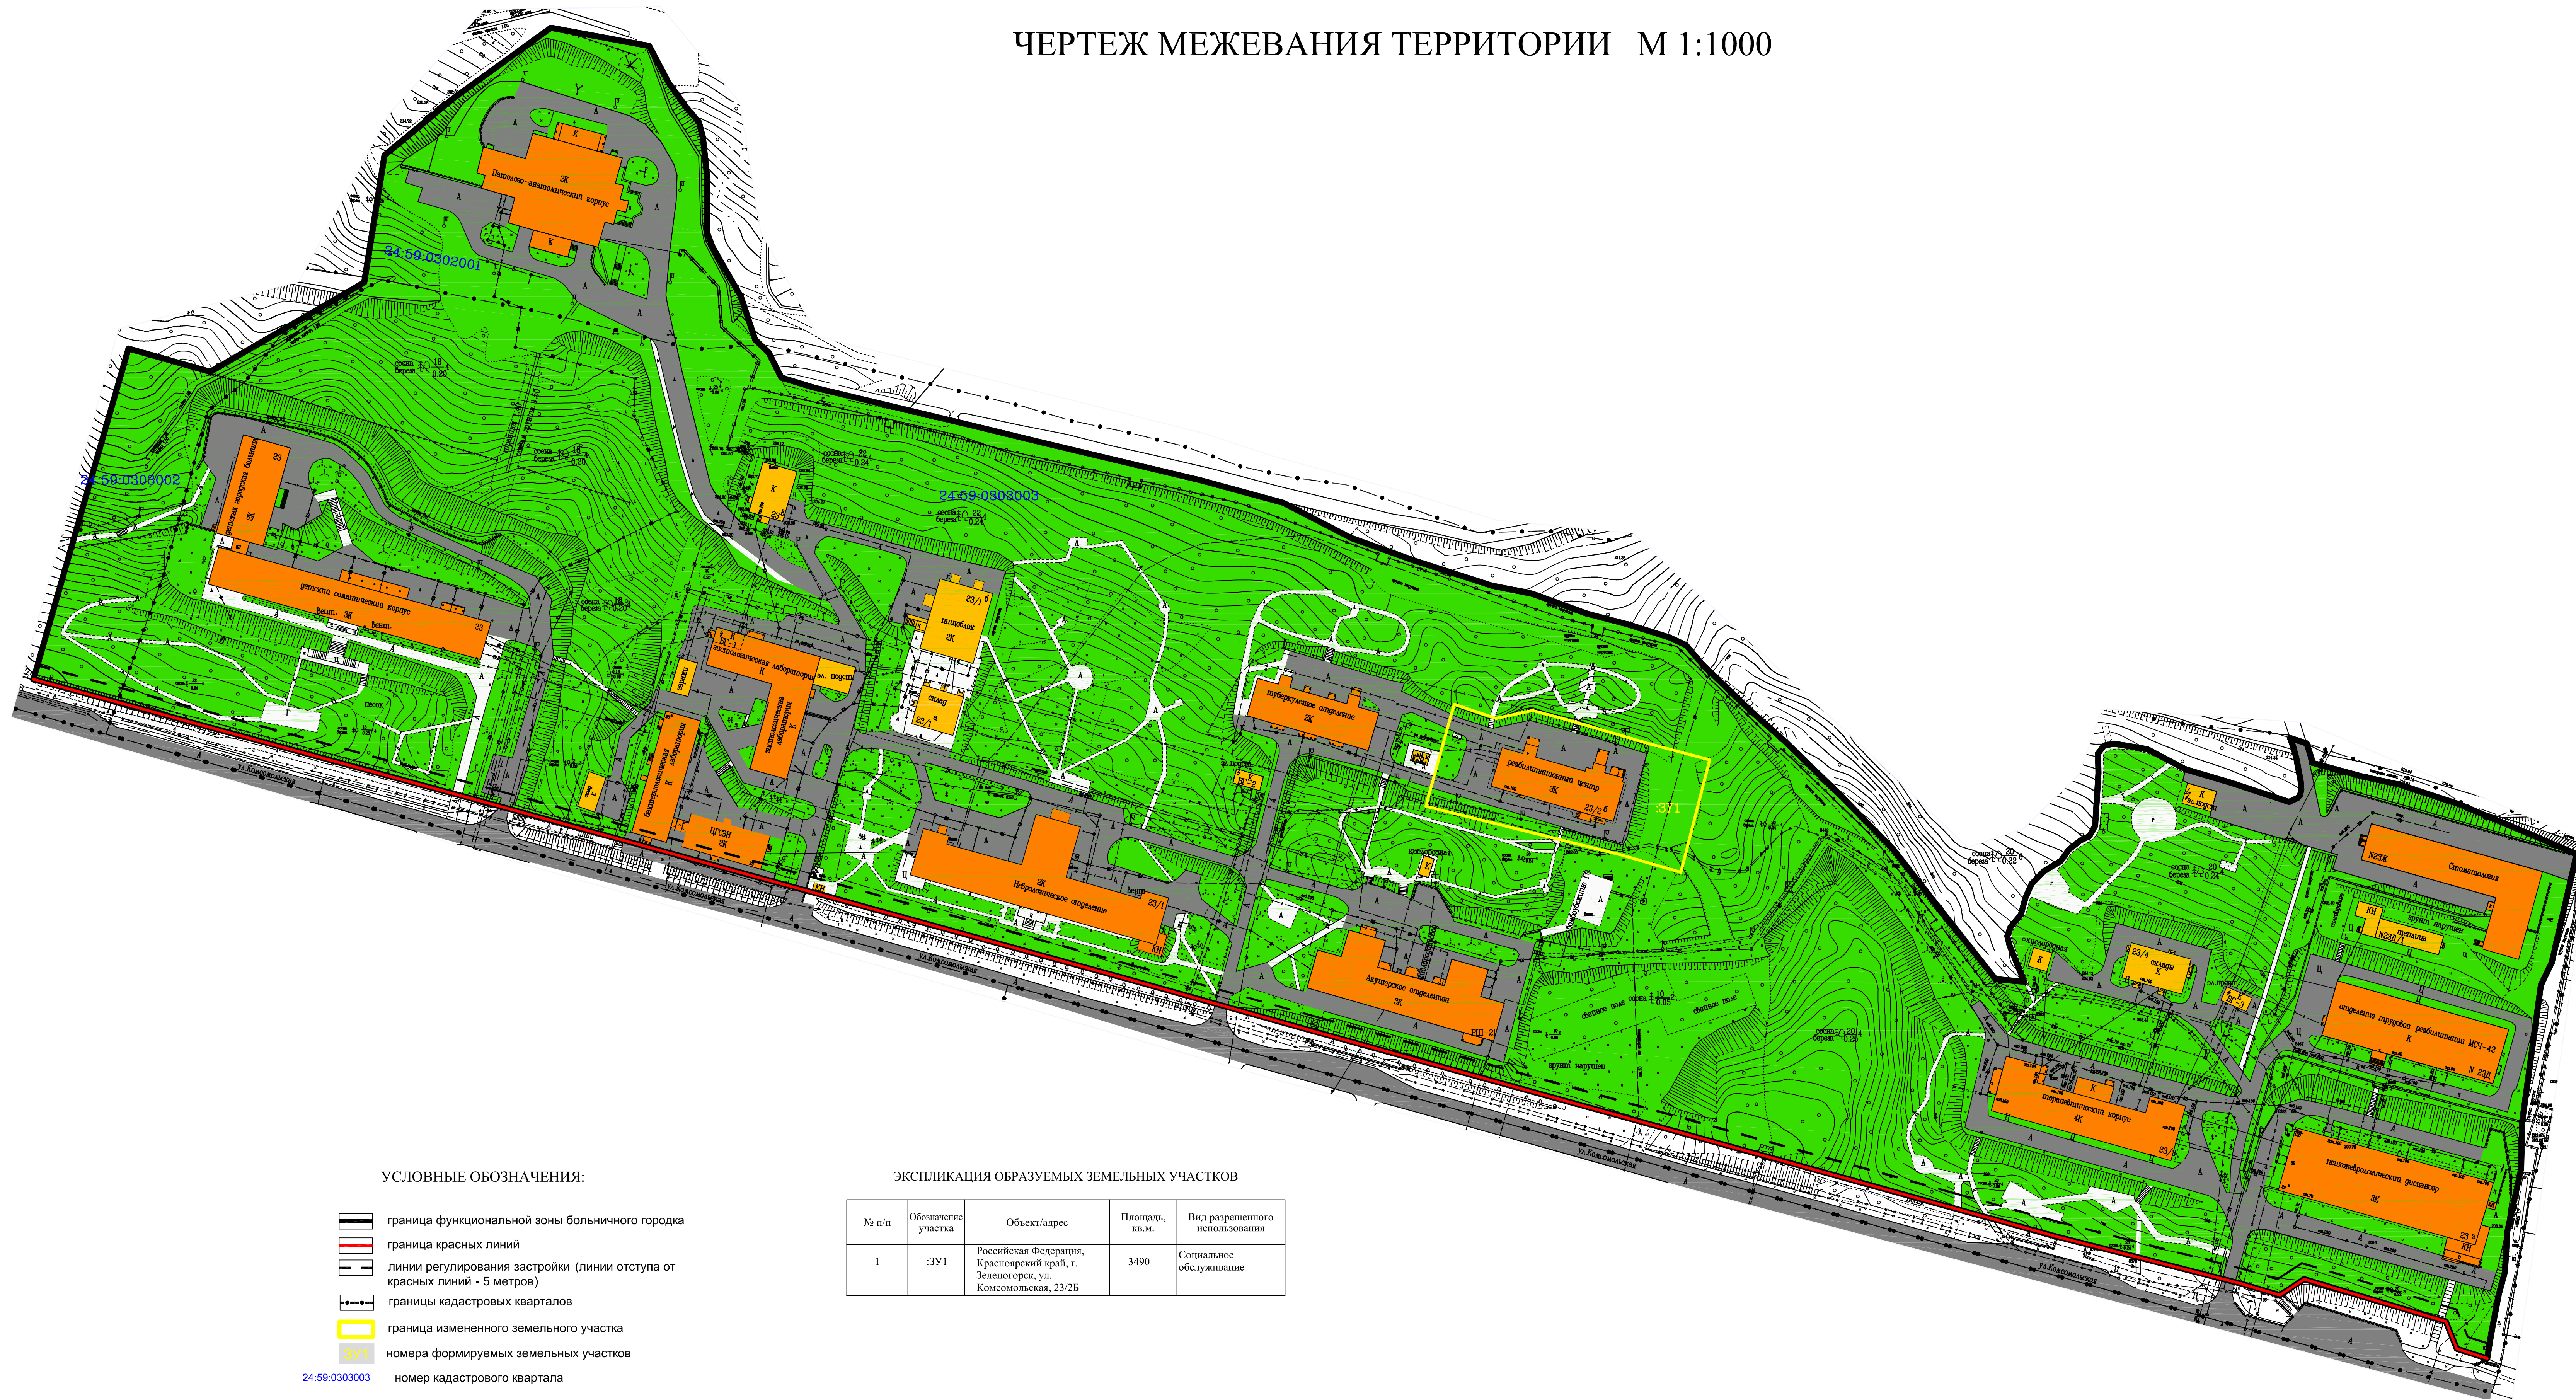

УСЛОВНЫЕ ОБОЗНАЧЕНИЯ

- | | |
|---|---|
|  | граница функциональной зоны большого городского округа |
|  | граница красных линий |
|  | линии регулирования застройки (линии отступа от красных линий - 5 метров) |
|  | границы кадастровых кварталов |
|  | граница измененного земельного участка |
|  | номера формируемых земельных участков |
| 0303003 | номер кадастрового квартала |

ЭКСПЛИКАЦИЯ ОБРАЗУЕМЫХ ЗЕМЕЛЬНЫХ УЧАСТКОВ

№ п/п	Обозначение участка	Объект/адрес	Площадь, кв.м.	Вид разрешенного использования
1	301	Российская Федерация, Красноярский край, г. Зеленогорск, ул. Комсомольская, 23/2Б	3490	Социальное обслуживание

Примечания

1. Границы публичных серветутов отсутствуют.

						28.10-2022-ПМТ		
						Проект межевания территории расположенной в границах функциональной зоны "Большинный городок" г. Зеленогорска Красноярского края.		
Изм.	Кол.	Учт.	N док	Подпись	Дата			
Директор	Дежич					Проект межевания территории	Студия	Лист
Инженер	Подразова						ПМ	13
						Чертеж межевания территории М 1:1000	ООО "ПИГ"-Земля"	

ЧЕРТЕЖ ПО ОБОСНОВАНИЮ ПРОЕКТА МЕЖЕВАНИЯ М 1:1000



Примечания:
1. Границы особо охраняемых природных территорий отсутствуют ;
2. Граница лесничеств, участков лесничеств, лесных кварталов, лесотаксационных выделов или частей лесотаксационных выделов на территории проектирования отсутствует ;
3. Границы территорий объектов культурного наследия отсутствуют .

						28.10-2022-ПМТ					
						Проект межевания территории расположенной в границах функциональной зоны "Больничный городок" г.Зеленогорск Красноярского края					
Изм.	Кол.уч.	Лист	N док.	Подпись	Дата	Проект межевания территории			Стадия	Лист	Листов
Директор	Дежич					Инженер Подрезова			ПМ	20	20
						Чертеж по обоснованию проекта межевания			ООО "ПИГ "Земля"		
						М 1:1000					