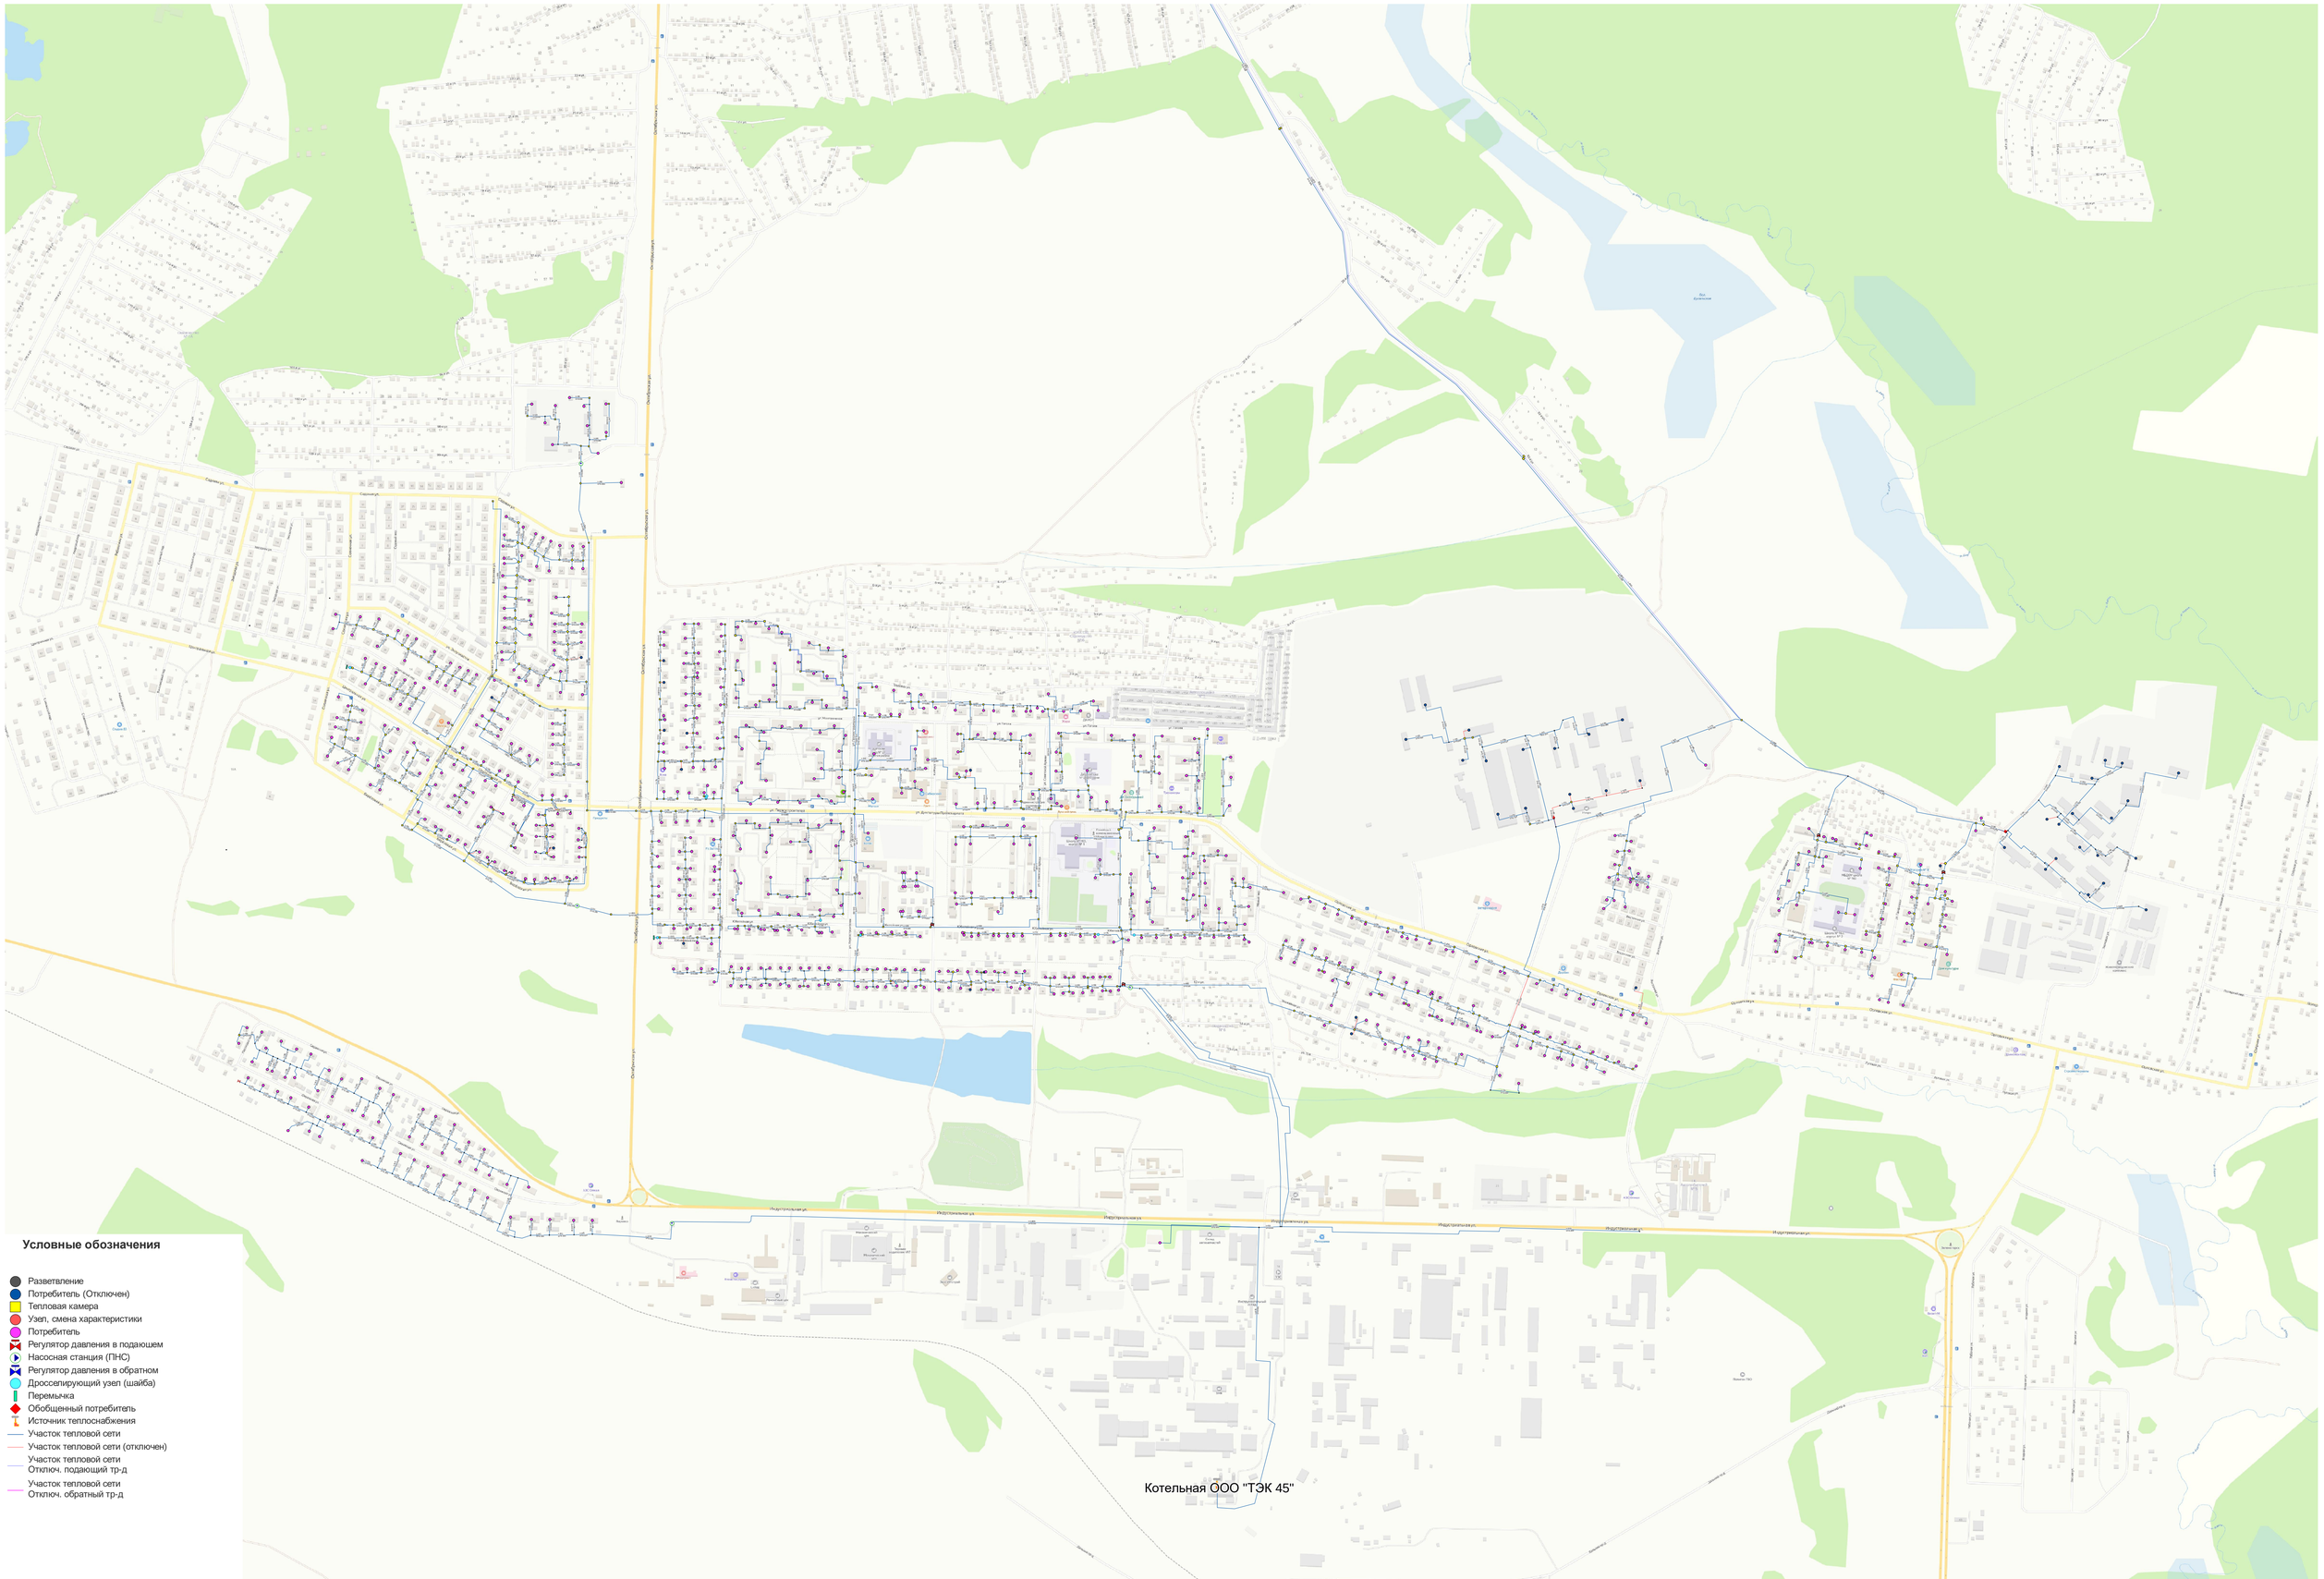Приложение № 3. Схема тепловых сетей г. Зеленогорска (лист 2)