

ГРАФИЧЕСКОЕ ОПИСАНИЕ

местоположения границ населенных пунктов, территориальных зон, особо охраняемых природных территорий, зон с особыми условиями использования территории

Публичный сервитут "Напорно - фекальная канализация квартал 33 ГПТУ 53"

(наименование объекта, местоположение границ которого описано (далее - объект))

Раздел 1

Сведения об объекте

№ п/п	Характеристики объекта	Описание характеристик
1	2	3
1	Местоположение объекта	Красноярский край, г.о ЗАТО город Зеленогорск
2	Площадь объекта +/- величина погрешности определения площади (Р +/- Дельта Р)	5005 +/- 25 м²
3	Иные характеристики объекта	-

Раздел 2

Сведения о местоположении границ объекта

1. Система координат МСК-168, зона 5


2. Сведения о характерных точках границ объекта

Обозначение характерных точек границ	Координаты, м		Метод определения координат характерной точки	Средняя квадратическая погрешность положения характерной точки (Mt), м	Описание обозначения точки на местности (при наличии)
	X	Y			
1	2	3	4	5	6
1	717548.86	21553.88	Метод спутниковых геодезических измерений (определений)	0.10	-
2	717547.74	21557.72	Метод спутниковых геодезических измерений (определений)	0.10	-
3	717544.72	21556.84	Метод спутниковых геодезических измерений (определений)	0.10	-
4	717595.23	21393.89	Метод спутниковых геодезических измерений (определений)	0.10	-
5	717243.35	21281.93	Метод спутниковых геодезических измерений (определений)	0.10	-
6	717234.57	20989.36	Метод спутниковых геодезических измерений (определений)	0.10	-
7	717121.41	20711.10	Метод спутниковых геодезических измерений (определений)	0.10	-
8	717125.49	20709.46	Метод спутниковых геодезических измерений (определений)	0.10	-
9	717238.90	20988.37	Метод спутниковых геодезических измерений (определений)	0.10	-
10	717247.63	21278.84	Метод спутниковых геодезических измерений (определений)	0.10	-
11	717600.61	21391.15	Метод спутниковых геодезических измерений (определений)	0.10	-

2. Сведения о характерных точках границ объекта					
Обозначение характерных точек границ	Координаты, м		Метод определения координат характерной точки	Средняя квадратическая погрешность положения характерной точки (Mt), м	Описание обозначения точки на местности (при наличии)
	X	Y			
1	2	3	4	5	6
12	717552.27	21547.38	Метод спутниковых геодезических измерений (определений)	0.10	-
13	717564.62	21552.35	Метод спутниковых геодезических измерений (определений)	0.10	-
14	717562.47	21564.11	Метод спутниковых геодезических измерений (определений)	0.10	-
15	717556.48	21562.53	Метод спутниковых геодезических измерений (определений)	0.10	-
16	717557.50	21558.67	Метод спутниковых геодезических измерений (определений)	0.10	-
17	717559.31	21559.15	Метод спутниковых геодезических измерений (определений)	0.10	-
18	717560.10	21554.84	Метод спутниковых геодезических измерений (определений)	0.10	-
19	717550.71	21551.06	Метод спутниковых геодезических измерений (определений)	0.10	-
20	717549.75	21554.14	Метод спутниковых геодезических измерений (определений)	0.10	-
1	717548.86	21553.88	Метод спутниковых геодезических измерений (определений)	0.10	-
3. Сведения о характерных точках части (частей) границы объекта					
Обозначение характерных точек части границы	Координаты, м		Метод определения координат характерной точки	Средняя квадратическая погрешность положения характерной точки (Mt), м	Описание обозначения точки на местности (при наличии)
	X	Y			
1	2	3	4	5	6
-	-	-	-	-	-

Раздел 3							
Сведения о местоположении измененных (уточненных) границ объекта							
1. Система координат -							
2. Сведения о характерных точках границ объекта							
Обозначение характерных точек границ	Существующие координаты, м		Измененные (уточненные) координаты, м		Метод определения координат характерной точки	Средняя квадратическая погрешность положения характерной точки (Mt), м	Описание обозначения точки на местности (при наличии)
	X	Y	X	Y			
1	2	3	4	5	6	7	8
-	-	-	-	-	-	-	
3. Сведения о характерных точках части (частей) границы объекта							
Обозначение характерных точек части границы	Существующие координаты, м		Измененные (уточненные) координаты, м		Метод определения координат характерной точки	Средняя квадратическая погрешность положения характерной точки (Mt), м	Описание обозначения точки на местности (при наличии)
	X	Y	X	Y			
1	2	3	4	5	6	7	8
-	-	-	-	-	-	-	

План границ объекта землеустройства

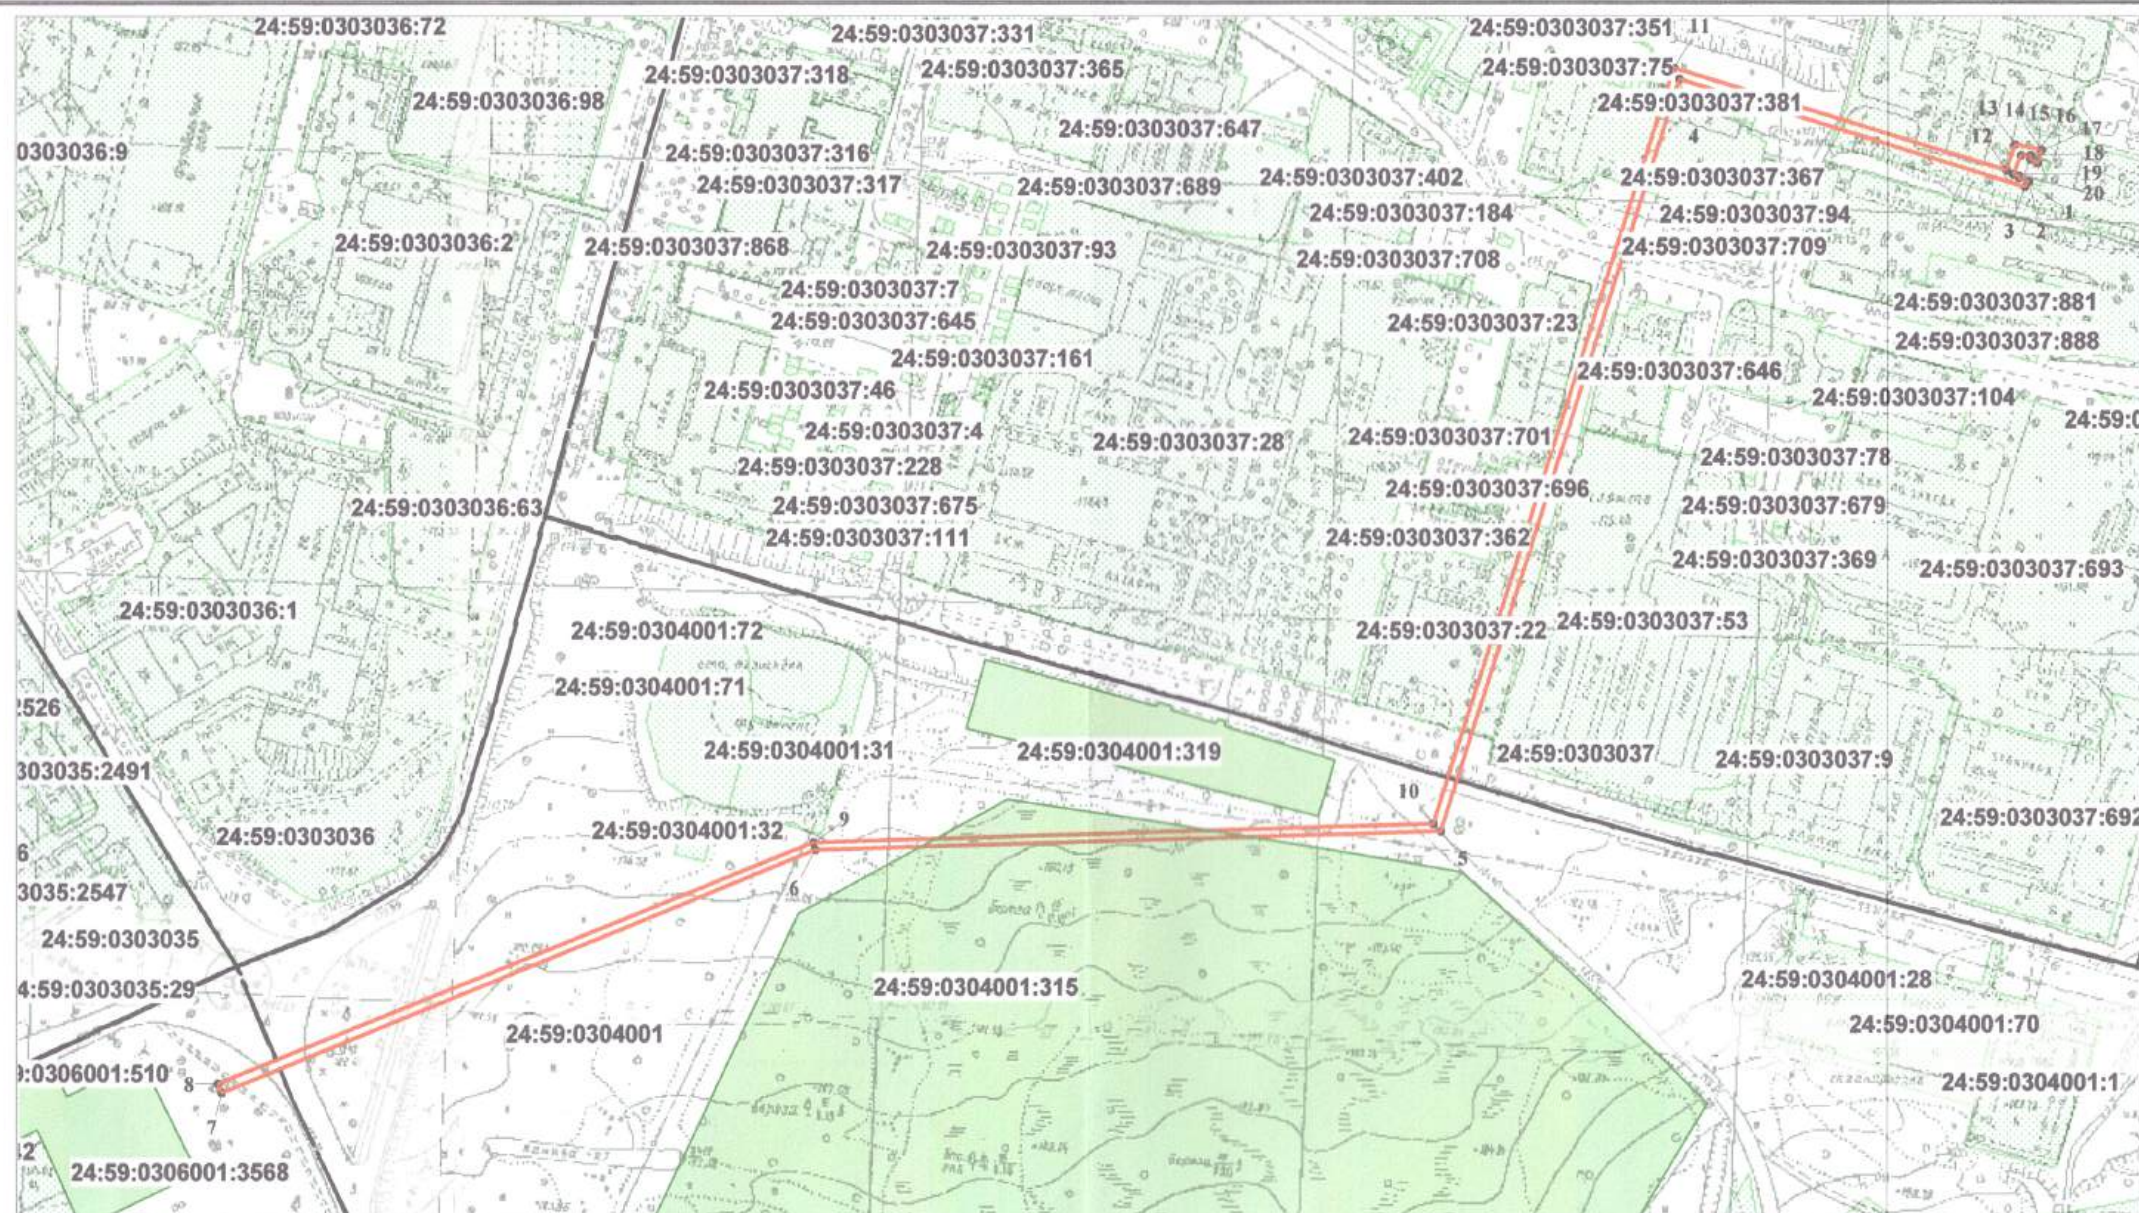

Масштаб 1: 3300

План границ объекта землеустройства

Условные обозначения

•

1



Характерная точка границы, сведения о которой позволяют однозначно определить ее положение на местности.

Надписи номеров характерных точек границы объекта землеустройства

Существующая часть границы земельных участков, имеющиеся в ГКН сведения о которой достаточны для определения ее местоположения.

Вновь образованная часть границы земельных участков, сведения о которой достаточны для определения ее местоположения.

24:59:0303043

Обозначение кадастрового квартала

24:59:0303043:37

Обозначение кадастровых номеров земельных участков



Граница кадастрового квартала

Подпись _____ (Дехнич Виктор Михайлович) Дата 15.06.2026г.

Место для оттиска печати лица, составившего карту (плана) объекта землеустройства

Согласовано

М.П.

Юнг А.А. Директор МУП ТС



Катастровый инженер
Дехнич В. М.

