Проект планировки и проект межевания территорий микрорайона № «16» города Зеленогорска Красноярского края

Разбивочный чертеж красных линий   М 1:2000

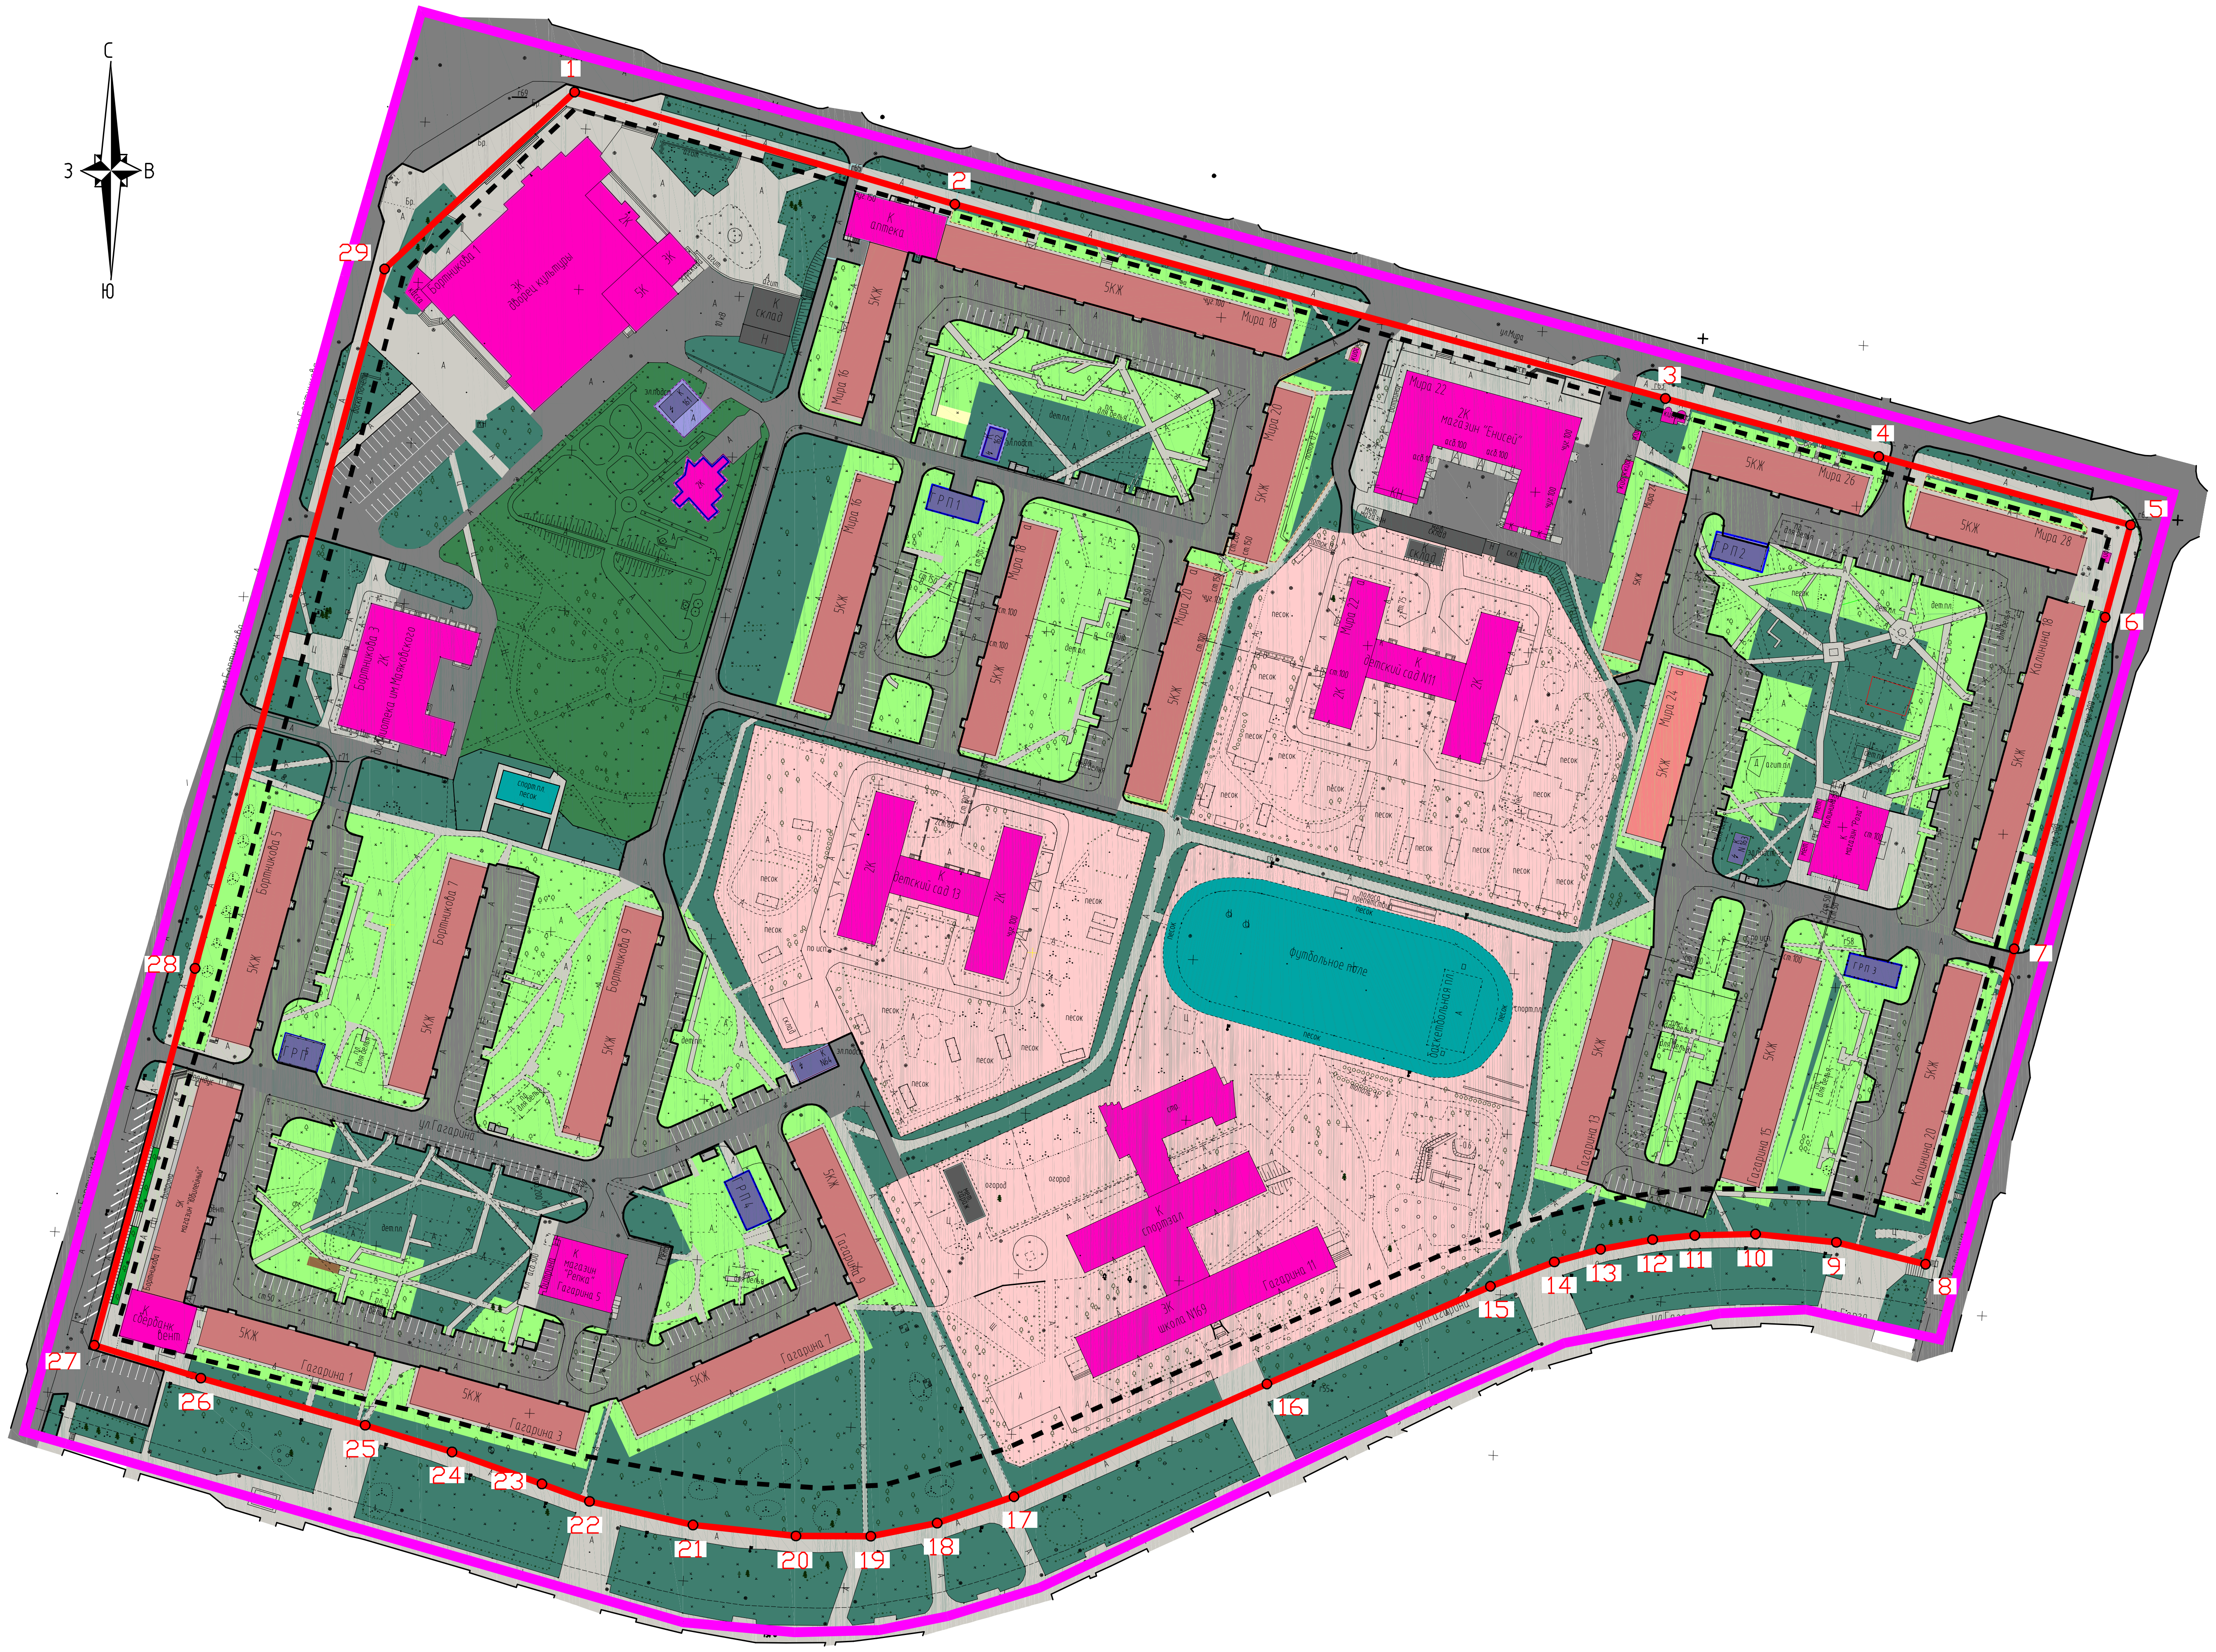

УСЛОВНЫЕ ОБОЗНАЧЕНИЯ:

- границы разработки проекта планировки
- проектируемые красные линии
- линии регулирования застройки (линии отступа от красных линий)
- поворотные точки проектируемых красных линий

Координаты поворотных точек проектируемых красных линий

Номер точки	X	Y	Дирекционный угол	Длина линии, м
1	718235,10	20563,41		
			106°26'20"	123,29
2	718200,21	20681,66		
			105°17'51"	229,13
3	718139,76	20902,67		
			105°13'50"	68,79
4	718121,69	20969,04		
			105°12'21"	81,17
5	718100,40	21047,37		
			195°20'47"	29,81
6	718071,65	21039,48		
			195°20'37"	106,95
7	717968,51	21011,18		
			195°42'14"	101,93
8	717870,38	20983,59		
			283°51'5"	28,53
9	717877,21	20955,89		
			275°49'49"	25,30
10	717879,78	20930,72		
			268°41'49"	18,90
11	717879,35	20911,82		
			264°17'22"	13,17
12	717878,04	20898,72		
			259°35'23"	16,49
13	717875,06	20882,50		
			254°32'9"	14,89
14	717871,09	20868,15		
			249°9'49"	21,28
15	717863,52	20848,26		
			246°23'31"	75,86
16	717833,14	20778,75		
			245°58'25"	86,13
17	717798,07	20700,08		
			250°59'30"	25,27
18	717789,84	20676,19		
			258°49'6"	21,04
19	717785,76	20655,55		
			270°10'20"	23,29
20	717785,83	20632,26		
			276°5'41"	32,21
21	717789,25	20600,23		
			282°50'15"	33,04
22	717796,59	20568,02		
			290°13'11"	15,74
23	717802,03	20553,25		
			289°34'11"	29,71
24	717811,98	20525,26		
			287°9'7"	28,25
25	717820,31	20498,27		
			285°58'4"	53,18
26	717834,94	20447,14		
			287°9'53"	34,66
27	717845,17	20414,02		
			14°57'8"	121,39
28	717962,45	20445,34		
			15°9'56"	225,45
29	718180,05	20504,32		

Изм.	Кол.уч	Лист	N док.	Подпись	Дата
Зам.ген.дир.		Базыкин			12.16
Архитектор		Рыбас			12.16
Инженер		Егорова			12.16

210-2016-ППМ

Проект планировки и проект межевания территории микрорайона № "16" города Зеленогорска Красноярского края

Основная часть проекта планировки территории

Стадия	Лист	Листов
ПП	2	

Разбивочный чертеж красных линий М 1:2000

ООО "Транспортные проекты и инвестиции"

Формат А2

Согласовано

Взам.инв.№

Подпись и дата

Инв.№ подл.