


Схема размещения инженерных сетей и сооружений М 1:1000

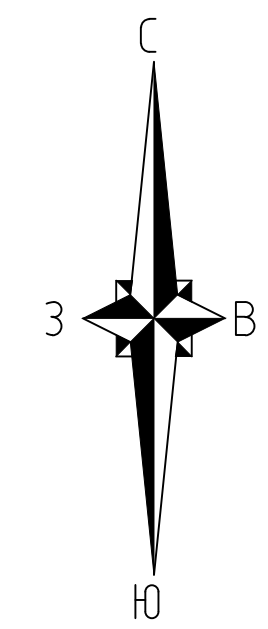

- УСЛОВНЫЕ ОБОЗНАЧЕНИЯ:

 - граница разработки проекта планировки
 - проектируемые красные линии
 - линии регулирования застройки (линии отступа от красных линий)

Территории жилой застройки:

 - среднеэтажной жилой застройки
 - многоэтажной жилой застройки
 - детские и взрослые площадки
 - спортивные площадки
 - хозяйственные площадки
- Территории общественно- делового назначения:


 - учебно- образовательные, социальные
 - объектов делового общественного и коммерческого назначения

Территории коммунально-складских объектов :

 - коммунально-складского назначения

Территории инженерно- транспортной инфраструктуры:

 - сооружения инженерной инфраструктуры
 - дороги, проезды с асфальтобетонным покрытием
 - тротуары, отмостки, пешеходные дорожки

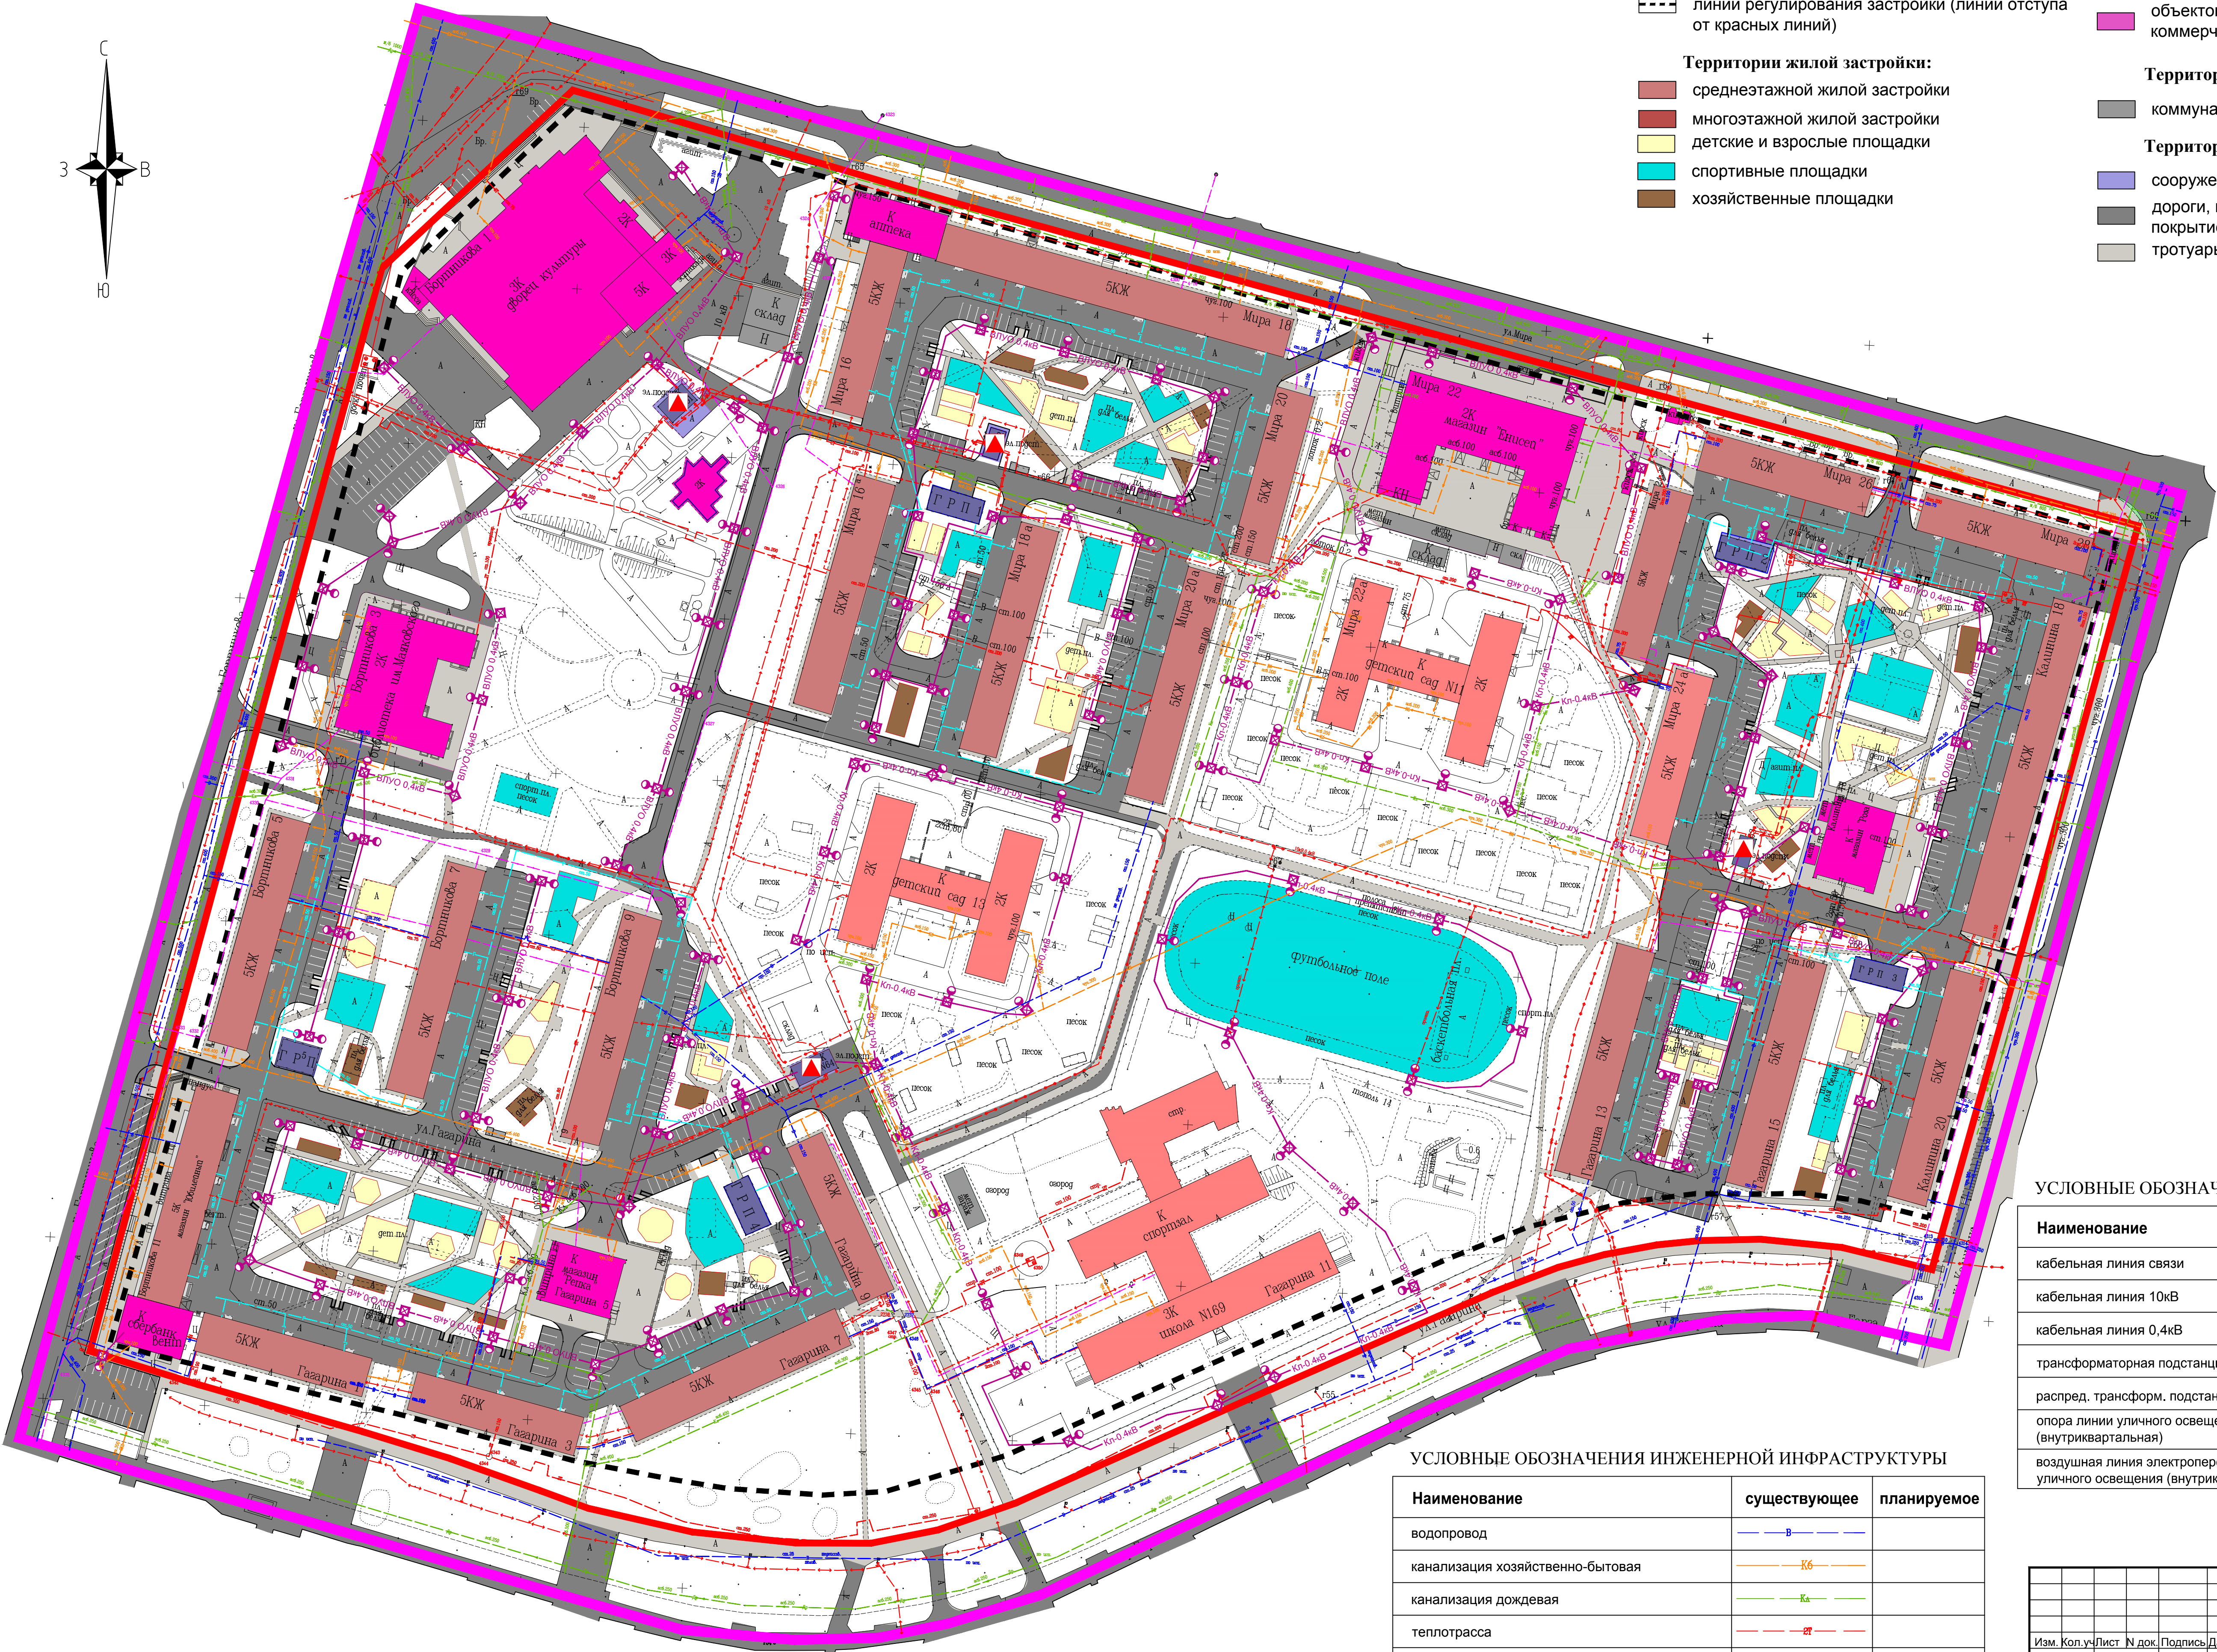

УСЛОВНЫЕ ОБОЗНАЧЕНИЯ ИНЖЕНЕРНОЙ ИНФРАСТРУКТУРЫ

Наименование	существующее	планируемое
кабельная линия связи		
кабельная линия 10кВ		
кабельная линия 0,4кВ		— Кп-0,4кВ —
трансформаторная подстанция 10/0,4кВ	▲	
распред. трансформ. подстанция 10/0,4кВ	■	
опора линии уличного освещения (внутриквартальная)	⌋ ⌋	⌋⌋
воздушная линия электропередач 0,4кВ уличного освещения (внутриквартальная)		— ВЛПУ 0,4кВ —

УСЛОВНЫЕ ОБОЗНАЧЕНИЯ ИНЖЕНЕРНОЙ ИНФРАСТРУКТУРЫ

Наименование	существующее	планируемое
водопровод	— В —	
канализация хозяйственно-бытовая	— КБ —	
канализация дождевая	— Кд —	
теплотрасса	— Т —	
газопровод н.д.	— ГП —	
газораспределительный пункт	ГРП	

210-2016-ППМ			
Проект планировки и проект межевания территории микрорайона № "16" города Зеленогорска Красноярского края			
Изм.	Кол.уч.	Лист	№ док.
Зам.ген.дир.	Базынин	12.16	12.16
Архитектор	Рыбас	12.16	12.16
Инженер	Горячева	12.16	12.16
Материалы по обоснованию проекта планировки территории		Студия	Лист
Схема размещения инженерных сетей и сооружений М 1:1000		ПП	6
		ООО "Транспортные проекты и инвестиции"	