


Проект планировки территорий, проект межевания территорий микрорайона № «21»
города Зеленогорска Красноярского края
Чертеж планировки территории М 1:2000

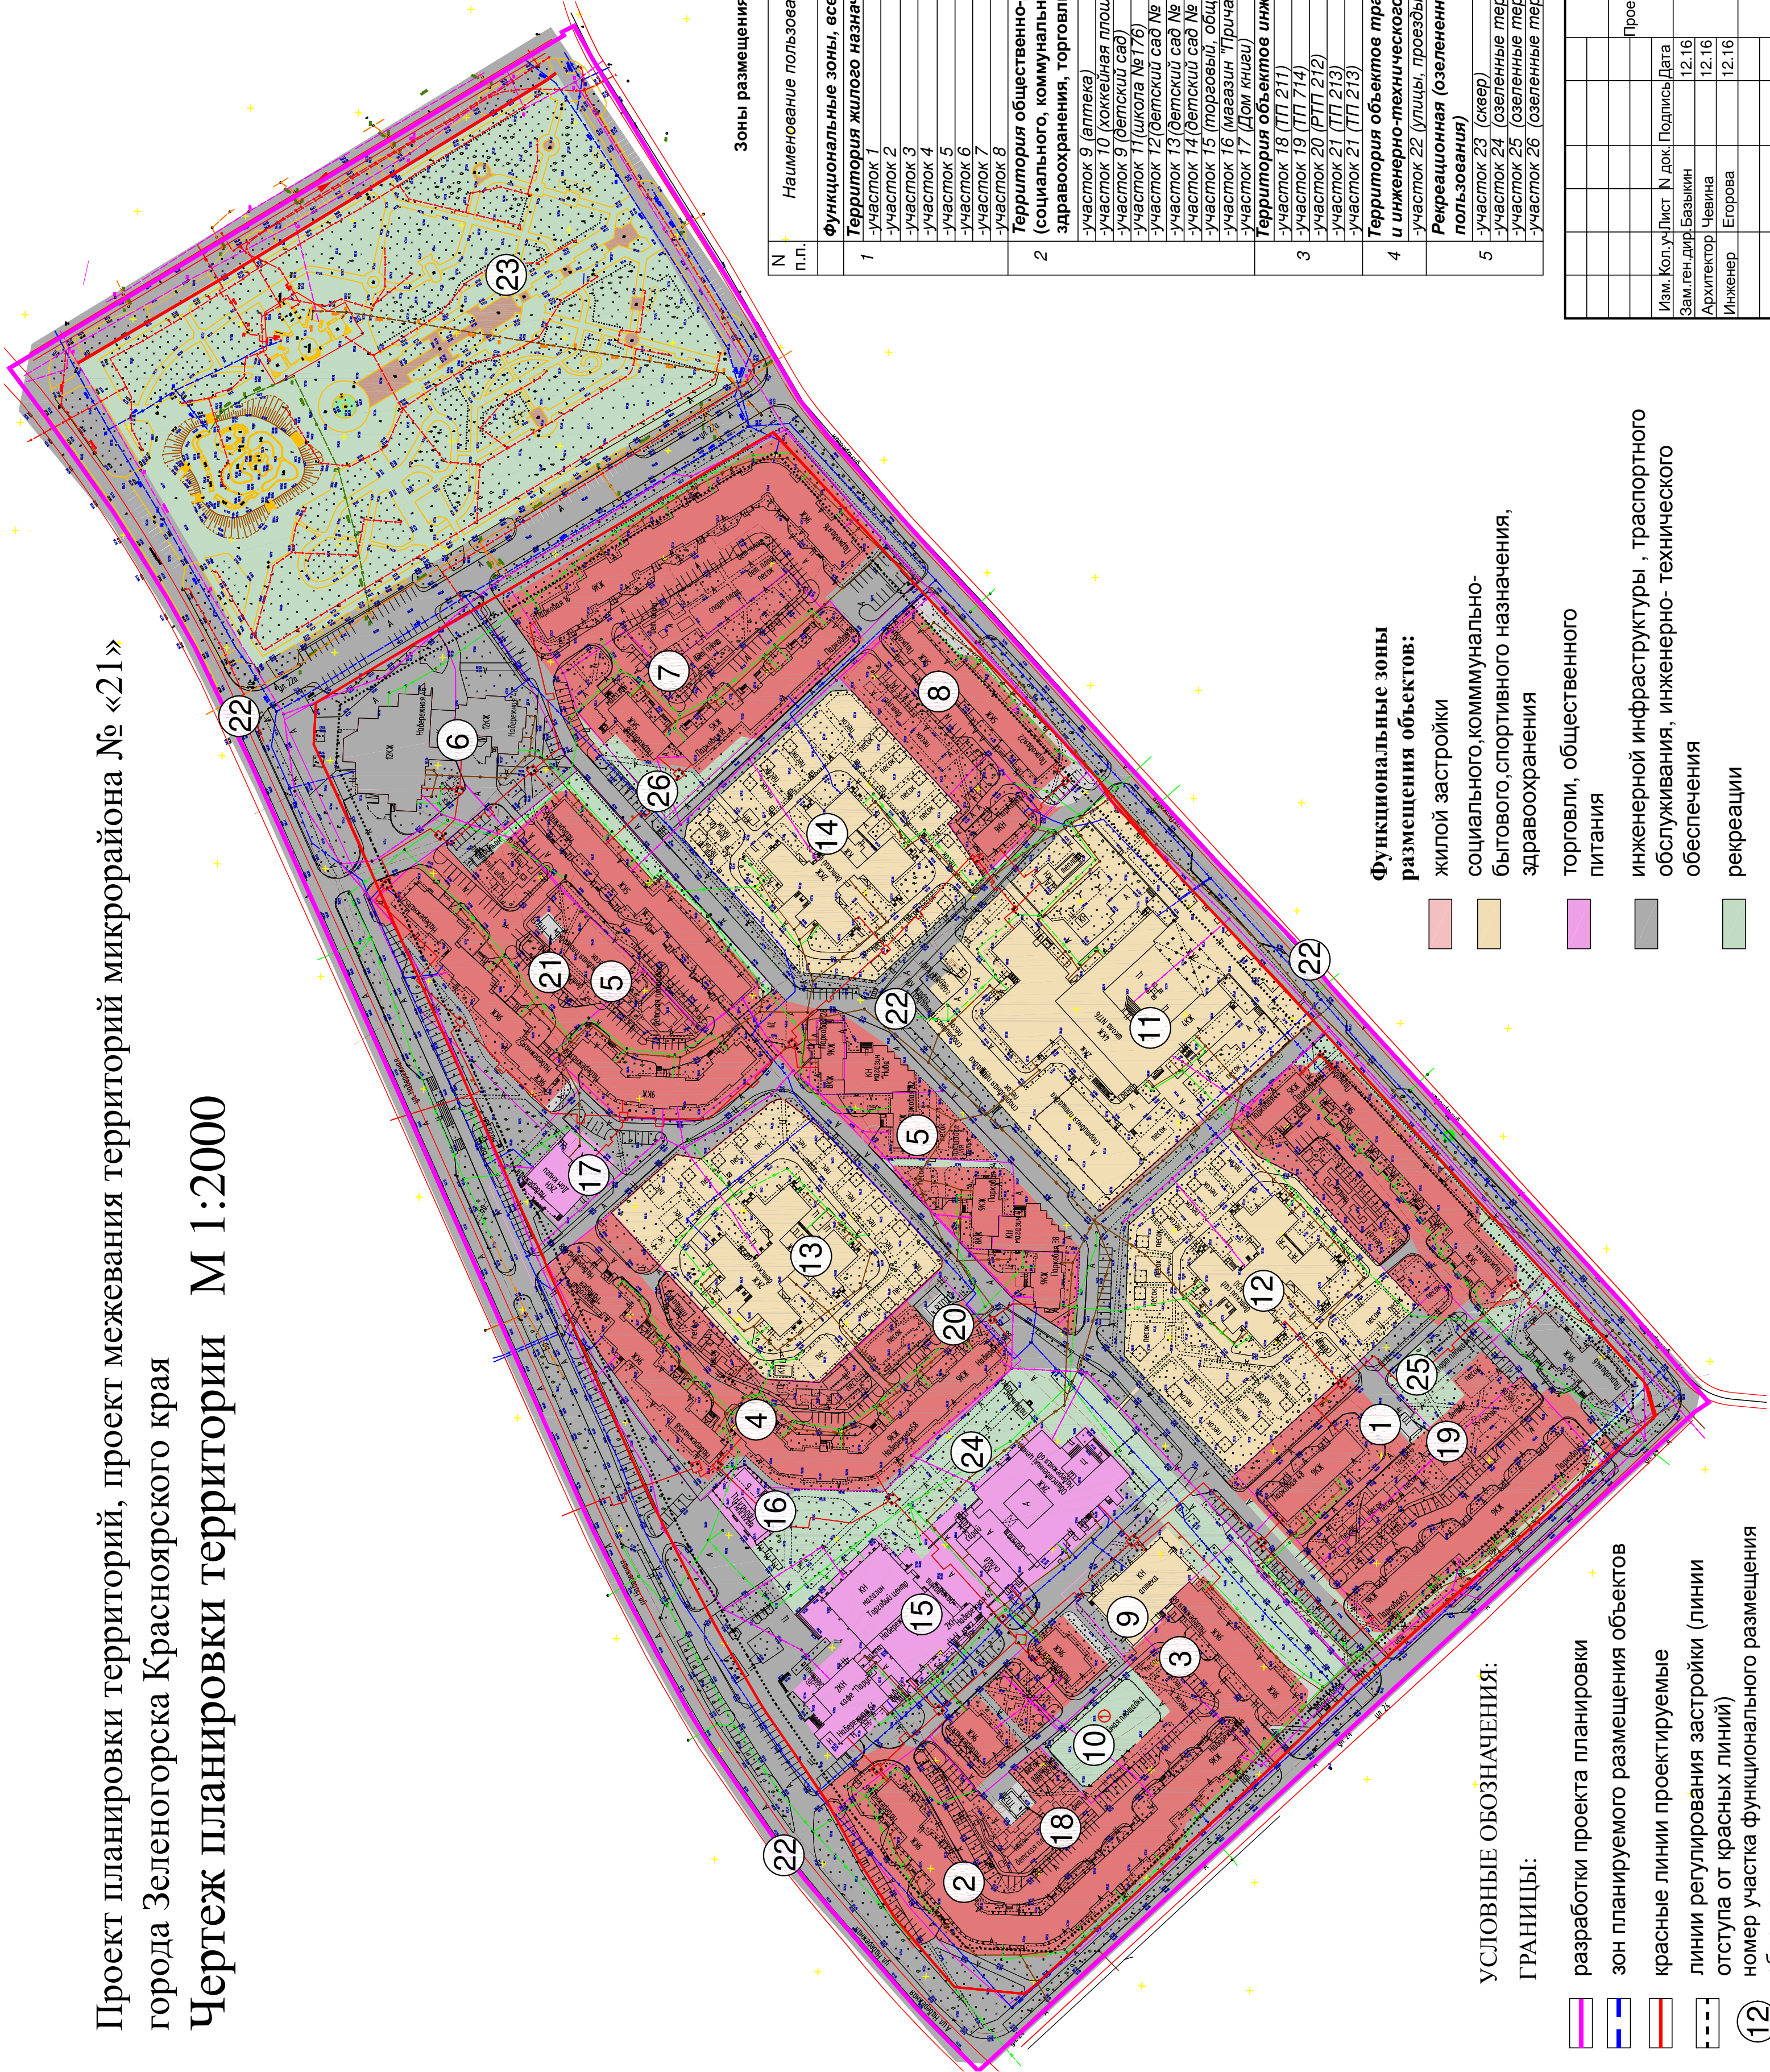

N п.п.	Наименование пользователя	Единица измерения	Числовое значение
	Функциональные зоны, всего:	га	36,6 (100%)
1	Территория жилого назначения:	"	10,4 (28,4%)
	-участок 1	"	2,08
	-участок 2	"	1,66
	-участок 3	"	0,33
	-участок 4	"	1,21
	-участок 5	"	2,46
	-участок 6	"	0,6
	-участок 7	"	1,49
	-участок 8	"	0,57
2	Территория общественно-делового назначения (социального, коммунально- бытового, спортивного, здравоохранения, торговли, общественного питания)	"	7,96 (21,7%)
	-участок 9 (аптека)	"	0,13
	-участок 10 (хоккейная площадка)	"	0,18
	-участок 9 (детский сад)	"	1,25
	-участок 11(школа №176)	"	1,82
	-участок 12(детский сад № 30)	"	1,25
	-участок 13(детский сад № 26)	"	1,12
	-участок 14(детский сад № 23)	"	1,10
	-участок 15 (торговый, общественный центр)	"	0,95
	-участок 16 (магазин "Причал")	"	0,08
	-участок 17 (Дом киев)	"	0,08
	Территория объектов инженерной инфраструктуры	"	0,06 (0,2%)
	-участок 18 (ПП 211)	"	0,02
	-участок 19 (ПП 714)	"	0,01
	-участок 20 (РТП 212)	"	0,01
3	-участок 21 (ПП 213)	"	0,01
	-участок 21 (ПП 213)	"	0,01
	Территория объектов транспортного обслуживания и инженерно-технического обеспечения	"	12,78 (34,9%)
	-участок 22 (улицы, проезды, инженерные сети)	"	12,78
4	Рекреационная (озелененная территория общего пользования)	"	5,4 (14,8%)
	-участок 23 (сквер)	"	4,31
	-участок 24 (озелененные территории общего пользования)	"	0,92
	-участок 25 (озелененные территории общего пользования)	"	0,07
	-участок 26 (озелененные территории общего пользования)	"	0,1
	-участок 27 (озелененные территории общего пользования)	"	0,1

[illegible]