


Проект планировки и проект межевания территорий микрорайона № «21» города Зеленогорска Красноярского края

Разбивочный чертеж красных линий, М 1:2000

-
- УСЛОВНЫЕ ОБОЗНАЧЕНИЯ:
- границы разработки проекта планировки
 - проектируемые красные линии
 - линии отступа от красных линий (линии регулирования застройки)
 - поворотные точки проектируемых красных линий

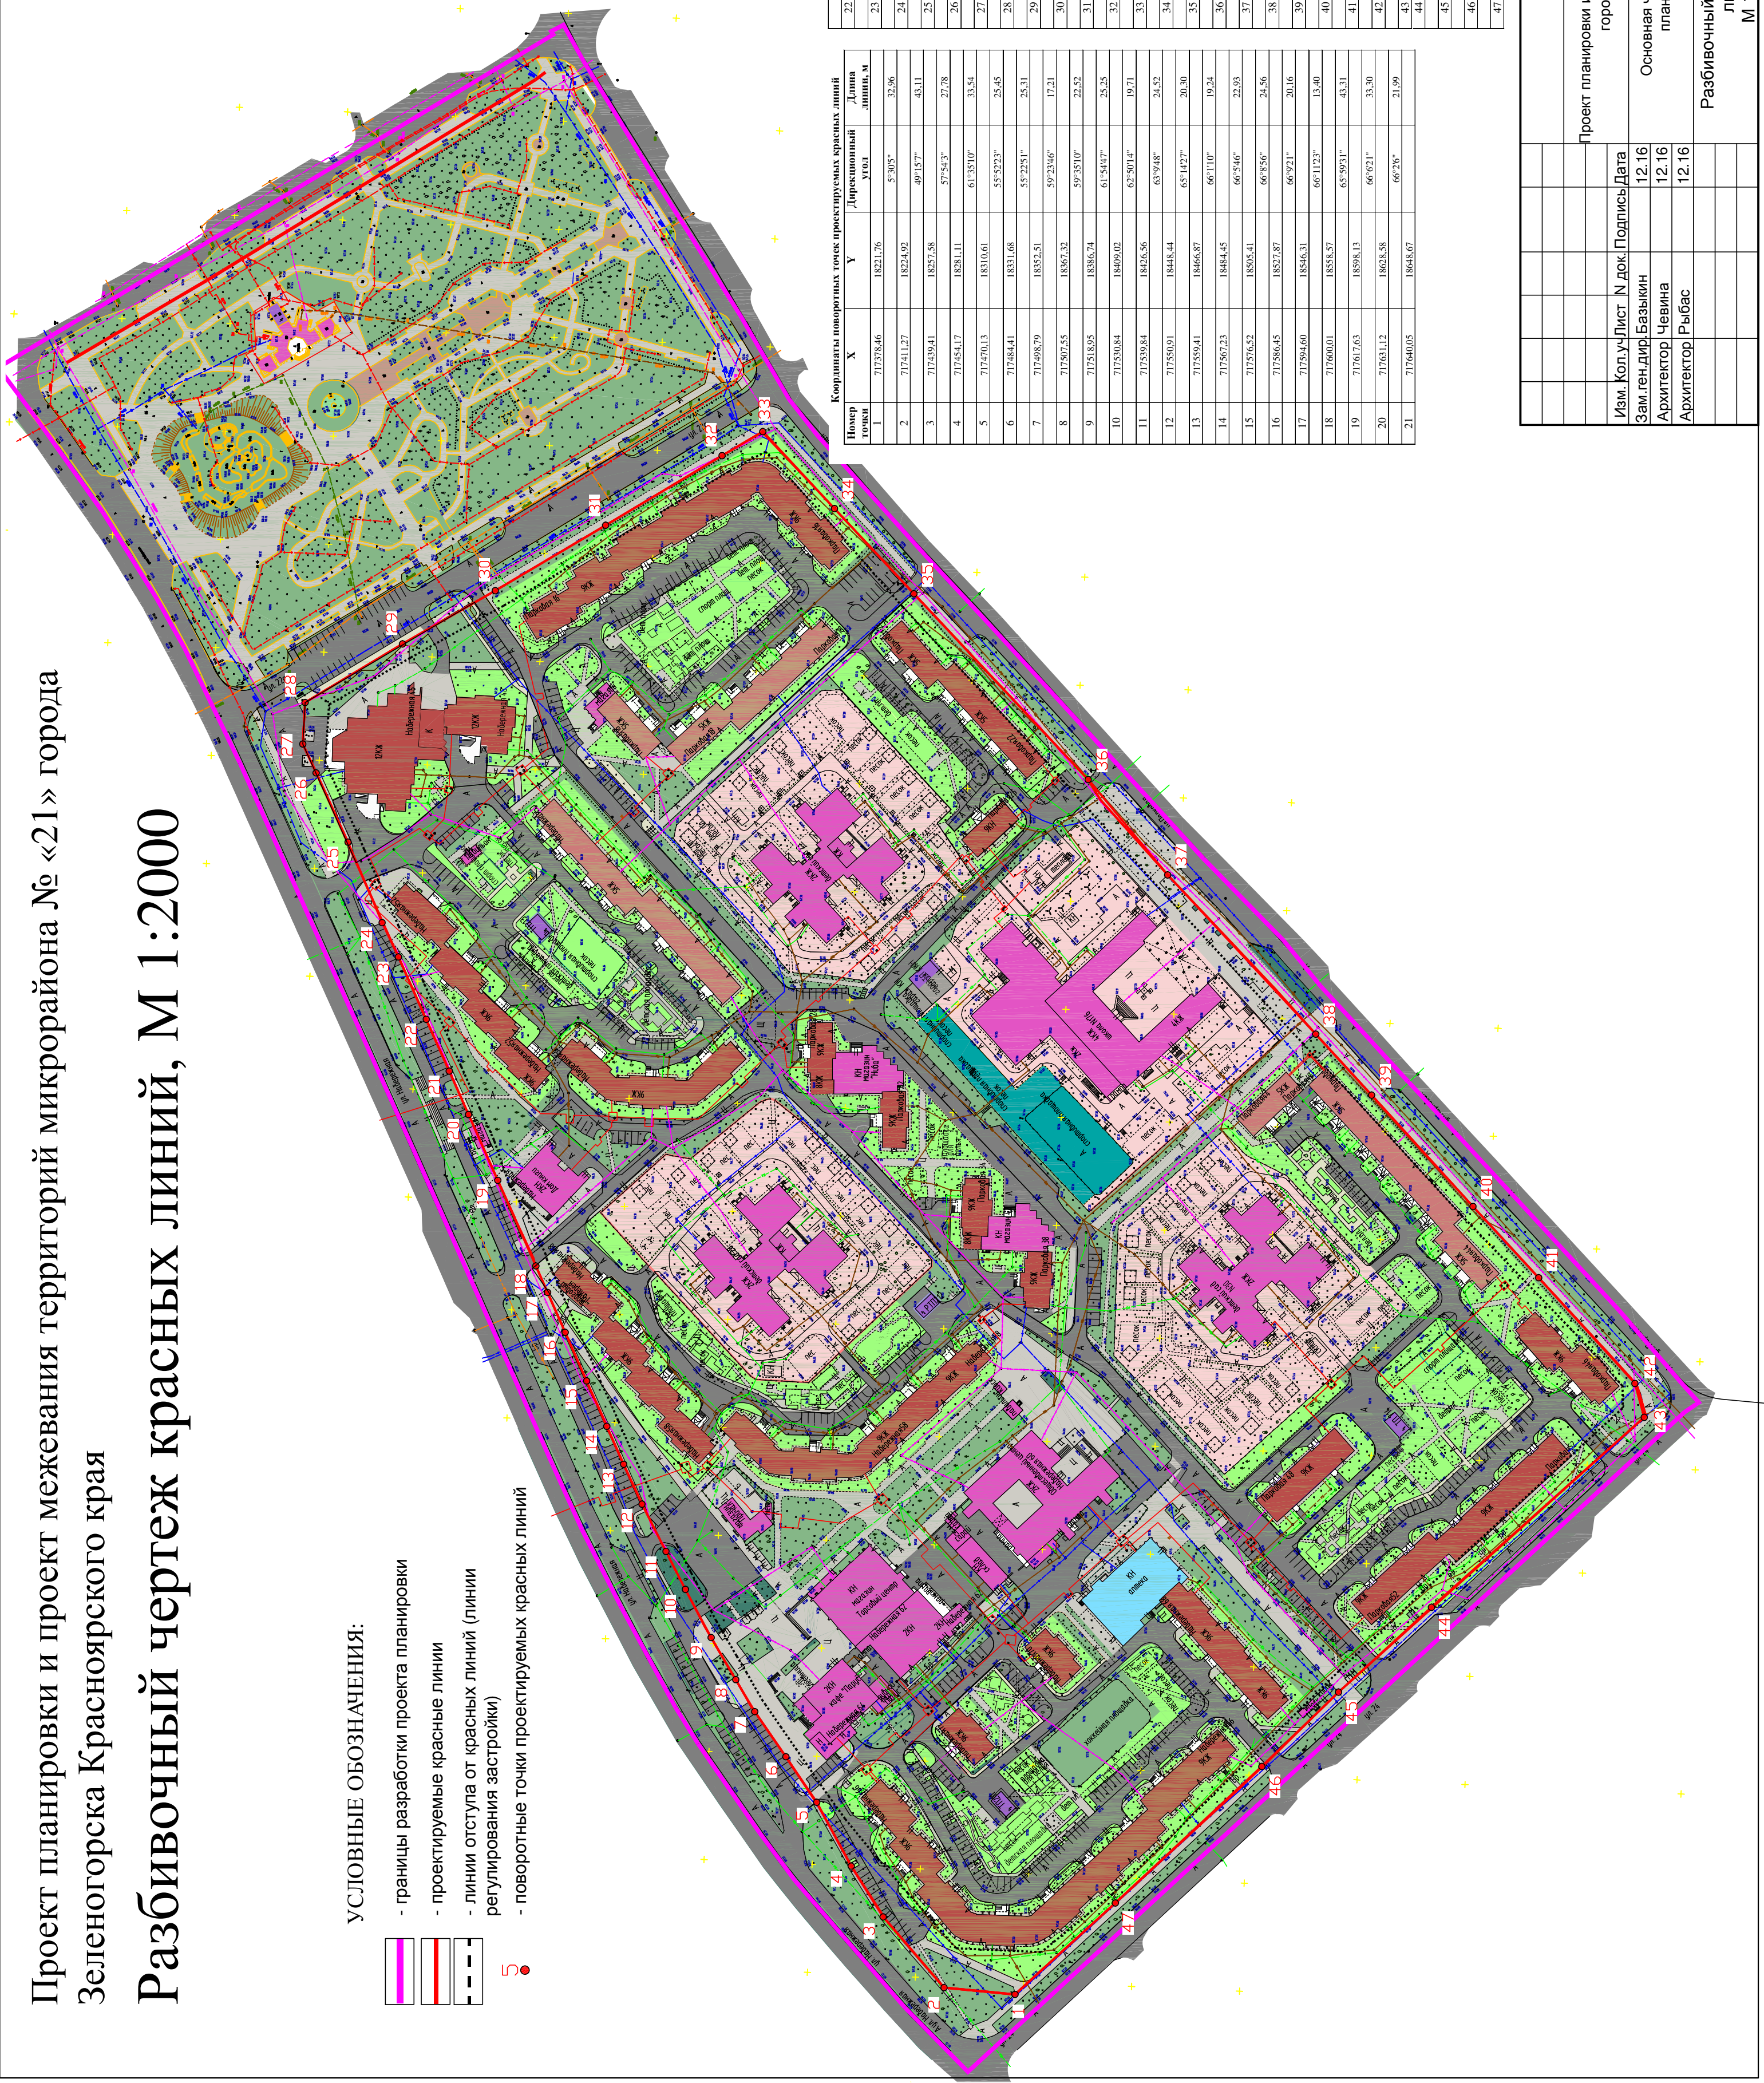

Координаты поворотных точек проектируемых красных линий				
Номер точки	X	Y	Дирекционный угол	Длина линии, м
1	717378.46	18221.76	5°30'5"	32.96
2	717411.27	18224.92	49°15'7"	43.11
3	717439.41	18257.86	57°54'3"	27.78
4	717454.17	18281.11	61°35'10"	33.54
5	717470.13	18310.61	55°52'23"	25.45
6	717484.41	18331.68	55°22'51"	25.31
7	717498.79	18352.51	59°23'46"	17.21
8	717507.55	18367.32	59°35'10"	22.52
9	717518.95	18386.74	61°54'7"	25.25
10	717530.84	18409.02	62°50'14"	19.71
11	717539.84	18426.56	63°9'48"	24.52
12	717550.91	18448.44	65°14'27"	20.30
13	717559.41	18466.87	66°11'0"	19.24
14	717567.23	18484.45	66°54'6"	22.93
15	717576.52	18505.41	66°8'56"	24.56
16	717586.45	18527.87	66°9'21"	20.16
17	717594.60	18546.31	66°11'23"	13.40
18	717600.01	18558.57	65°59'31"	43.31
19	717617.63	18598.13	66°6'21"	33.30
20	717631.12	18628.58	66°2'36"	21.99

22	717650.71	18672.58	65°38'16"	26.18
23	717663.54	18701.44	66°1'56"	31.58
24	717671.09	18717.28	64°30'57"	17.55
25	717686.87	18754.49	67°11'0"	40.42
26	717701.64	18786.54	65°15'28"	35.29
27	717707.77	18799.86	65°17'16"	14.66
28	717706.31	18819.06	93°9'46"	19.23
29	717661.67	18846.13	148°59'36"	52.55
30	717638.76	18870.75	130°9'17"	40.47
31	717562.73	18901.02	149°19'38"	59.33
32	717513.92	18931.17	149°3'35"	62.68
33	717495.07	18944.31	149°25'4"	21.90
34	717461.90	18908.74	226°59'59"	48.64
35	717435.20	18869.31	227°31'4"	53.87
36	717344.61	18783.43	226°49'13"	117.77
37	717307.85	18739.36	230°10'4"	57.39
38	717239.38	18665.72	227°51"	100.55
39	717213.55	18637.54	227°29'30"	38.23
40	717166.67	18586.02	227°42'0"	69.66
41	717136.29	18553.14	227°15'48"	44.77
42	717091.82	18504.22	227°43'42"	66.11
43	717087.48	18488.56	254°30'36"	16.25
44	717183.88	18400.78	317°33'3"	58.19
45	717228.84	18361.53	315°53'12"	40.36
46	717264.28	18327.17	317°11'7"	92.62
47	717332.04	18264.03		

210-2016-ППМ									
Проект планировки и проект межевания территории микрорайона № "21" города Зеленогорска Красноярского края									
Изм.	Кол.	Лист	№ док.	Подпись	Дата	Основная часть проекта планировки			
Зам. ген. дир.	Базыкин				12.16	СП	Лист	Листов	
Архитектор	Чевина				12.16	ПП	2	2	
Архитектор	Рыбас				12.16	Разбивочный чертеж красных линий, М 1:2000			
						ООО "Транспортные проекты и инвестиции"			