


Проект планировки и проект межевания территорий микрорайона № «22» города Зеленогорска Красноярского края

Разбивочный чертеж красных линий М 1:2000

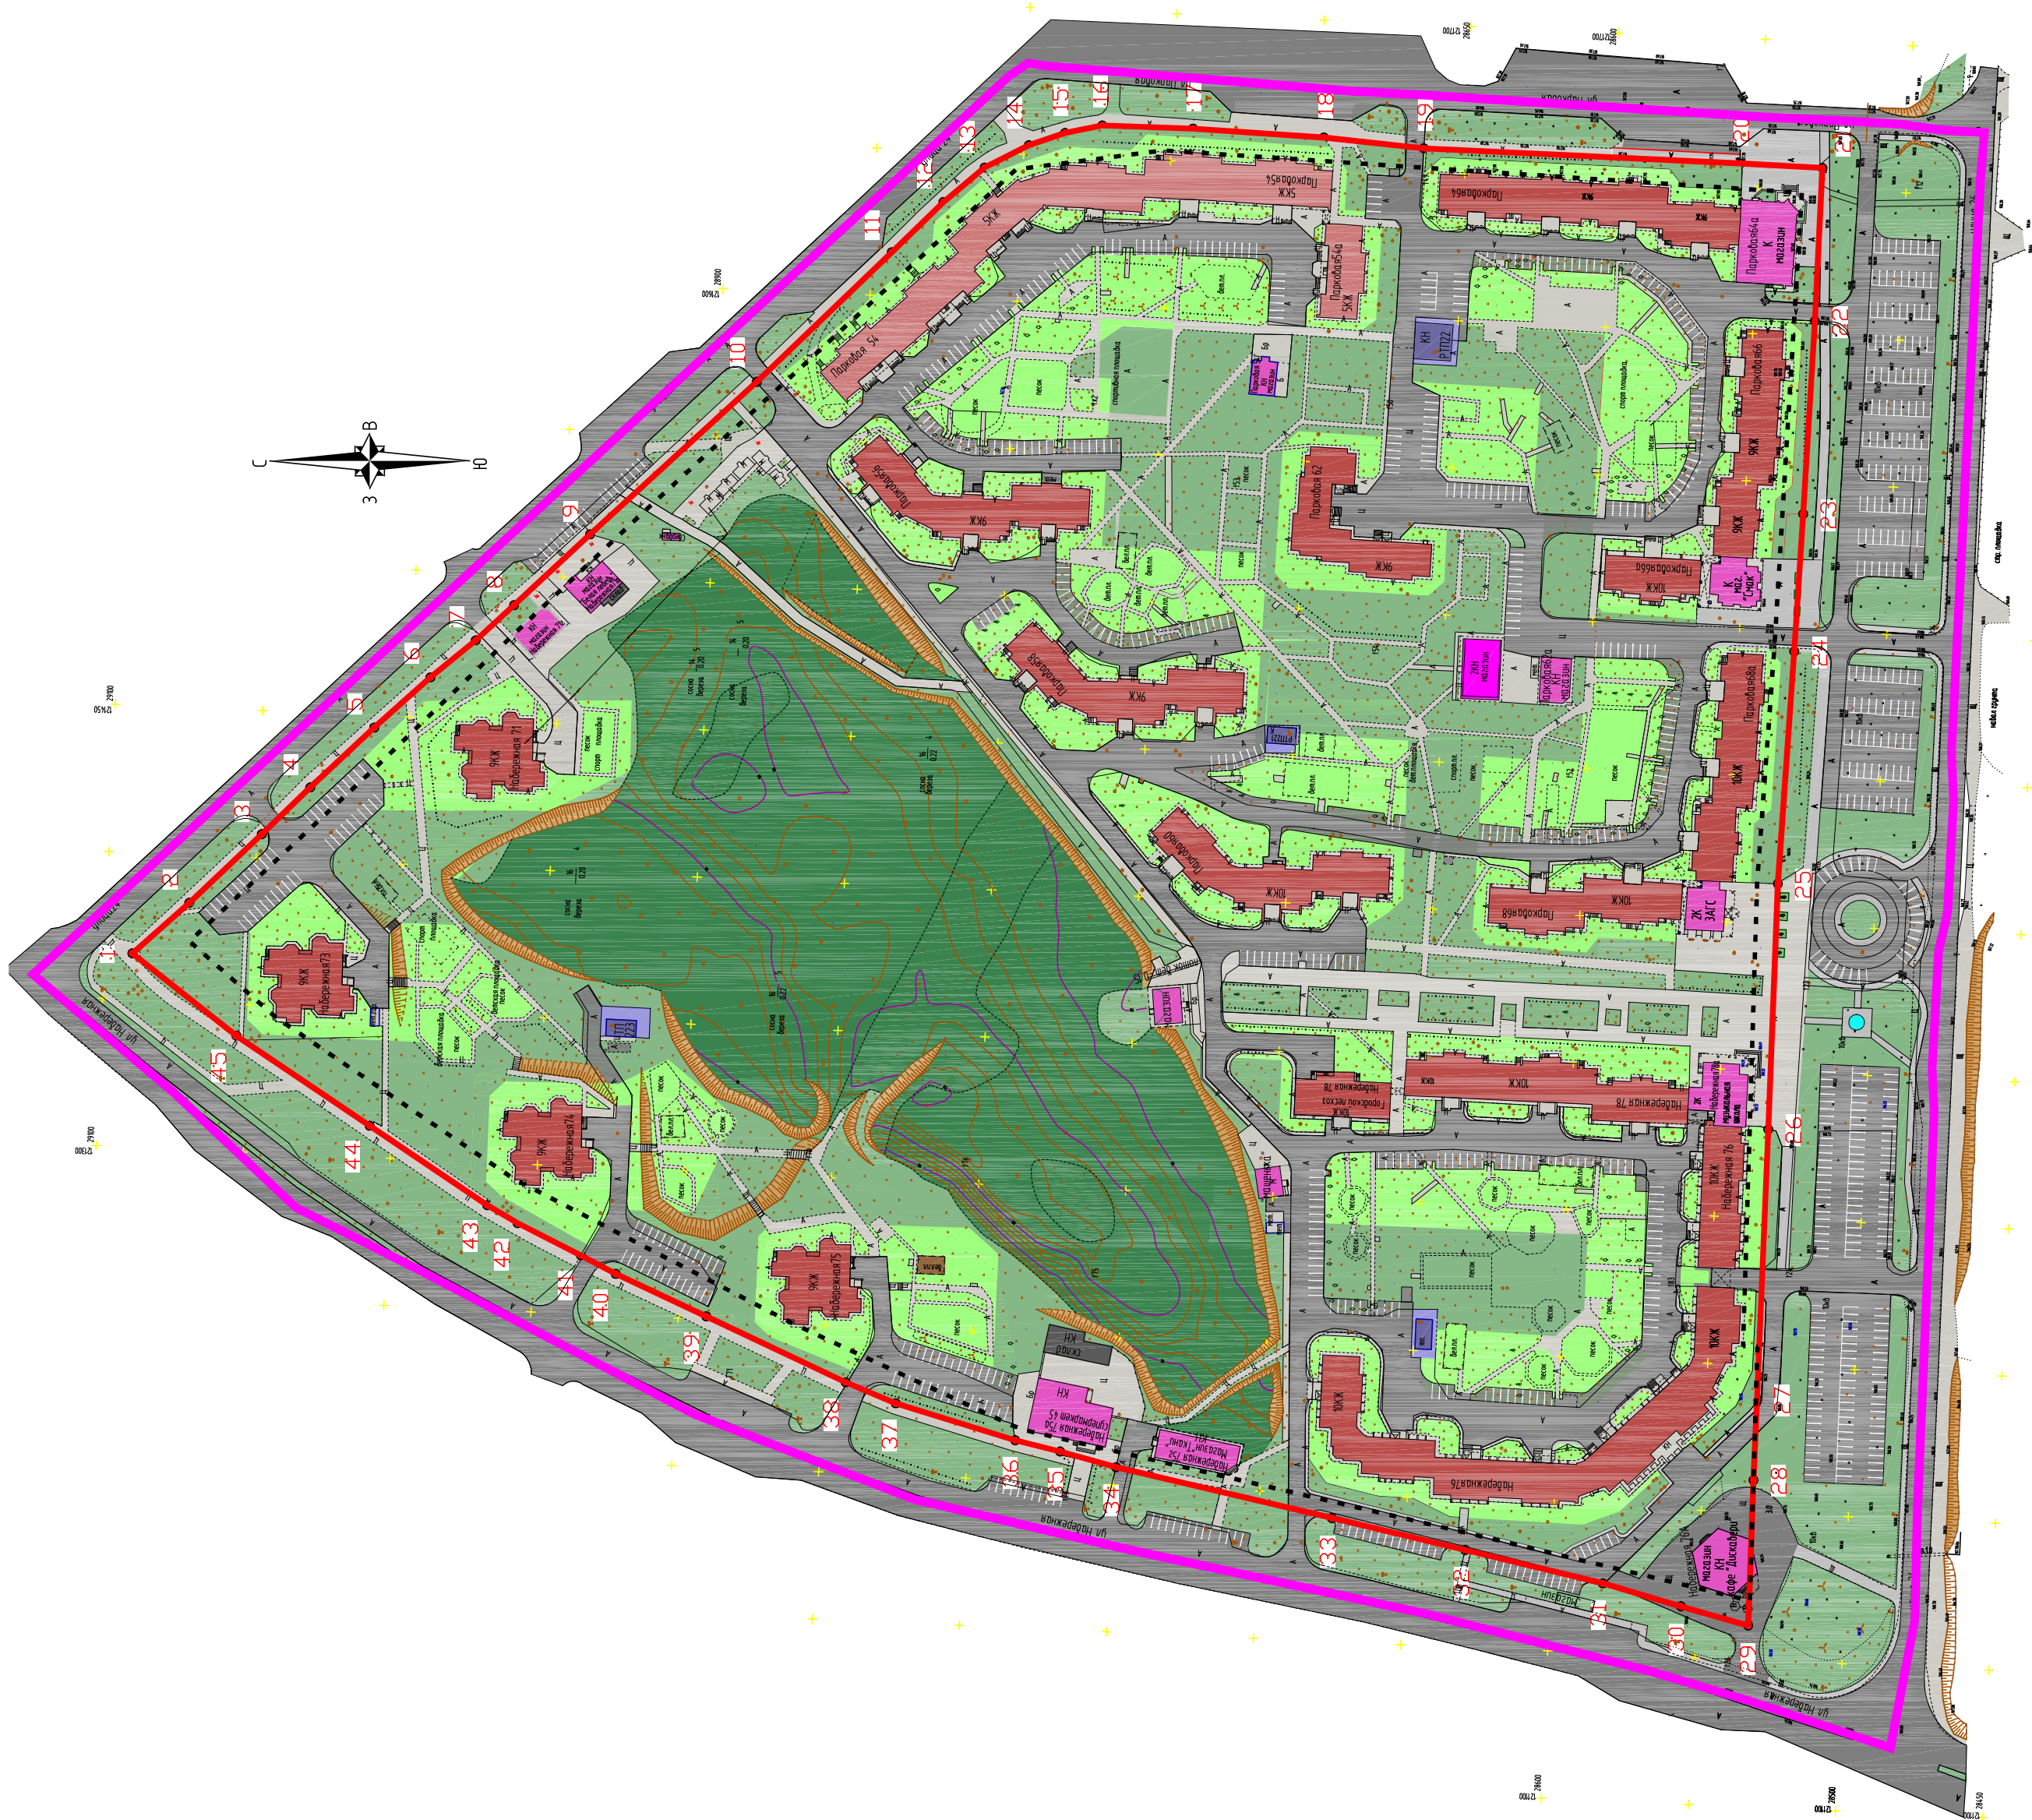

УСЛОВНЫЕ ОБОЗНАЧЕНИЯ:

- границы разработки проекта планировки
- проектируемые красные линии
- линии отступа от красных линий (линии регулирования застройки)
- поворотные точки проектируемых красных линий

Координаты поворотных точек проектируемых красных линий

Номер точки	X	Y	Дирекционный угол	Длина линии, м
1	717366.43	18193.10	138°23'6"	25.87
2	717347.09	18210.28	136°33'59"	33.89
3	717322.48	18233.58	135°59'34"	22.86
4	717306.04	18249.46	136°55'58"	29.77
5	717284.29	18269.79	138°13'58"	25.58
6	717265.21	18286.83	140°42'39"	19.90
7	717249.81	18299.43	137°26'16"	17.62
8	717236.83	18311.35	137°2'38"	35.29
9	717211.00	18335.40	137°32'43"	76.75
10	717154.37	18387.21	136°10'3"	63.52
11	717108.55	18431.20	135°50'31"	24.55
12	717090.94	18448.30	140°0'17"	18.16
13	717077.03	18459.97	153°9'41"	16.86
14	717061.99	18467.58	161°9'39"	12.96
15	717049.71	18471.73	168°39'51"	12.92
16	717037.04	18474.27	182°0'26"	30.84
17	717006.22	18473.19	183°51'44"	44.54
18	716961.78	18470.19	186°11'31"	34.12
19	716927.86	18466.51	182°43'57"	107.61
20	716820.37	18461.38		

21	716792.47	18459.86	183°7'7"	27.94
22	716795.01	18407.85	272°47'46"	52.07
23	716799.00	18342.30	273°29'0"	65.67
24	716802.03	18295.63	273°42'53"	46.77
25	716807.60	18216.75	274°22'1"	79.08
26	716810.85	18133.33	272°13'52"	83.48
27	716814.66	18041.64	272°22'47"	91.77
28	716815.88	18014.21	272°32'48"	27.46
29	716817.66	17964.81	272°3'49"	49.43
30	716840.51	17971.34	15°56'56"	23.76
31	716867.01	17979.17	16°27'40"	27.63
32	716913.79	17990.49	13°36'12"	48.13
33	716959.05	18001.33	13°28'9"	46.54
34	717032.43	18018.61	13°15'4"	75.39
35	717051.35	18023.94	15°44'0"	19.66
36	717066.62	18027.74	13°58'28"	15.74
37	717107.19	18040.31	17°12'54"	42.47
38	717124.15	18047.42	22°44'41"	18.39
39	717171.52	18069.82	25°18'30"	52.40
40	717202.27	18084.25	25°8'22"	33.97
41	717214.13	18090.54	27°56'22"	13.42
42	717235.61	18101.49	27°0'42"	24.11
43	717245.91	18107.60	30°40'36"	11.98
44	717285.84	18134.55	34°10'	48.17
45	717331.12	18165.16	34°3'34"	54.66

210-2016-ППМ									
Проект планировки и проект межевания территории микрорайона № "22" города Зеленогорска Красноярского края									
Изм.	Коп.	уч.	Лист	№ док.	Подпись	Дата	Основная часть проекта планировки территории		
Зам. ген. дир.	Архитектор	Инженер	Рыбас	Егорова	12.16	12.16	Лист	Листов	
Разбивочный чертеж красных линий М 1:2000							ПП	2	000 "Транспортные проекты и инвестиции"