


Проект планировки и проект межевания территорий микрорайона № «22» города Зеленогорска Красноярского края

Схема использования территории в период подготовки проекта планировки

М 1:2000

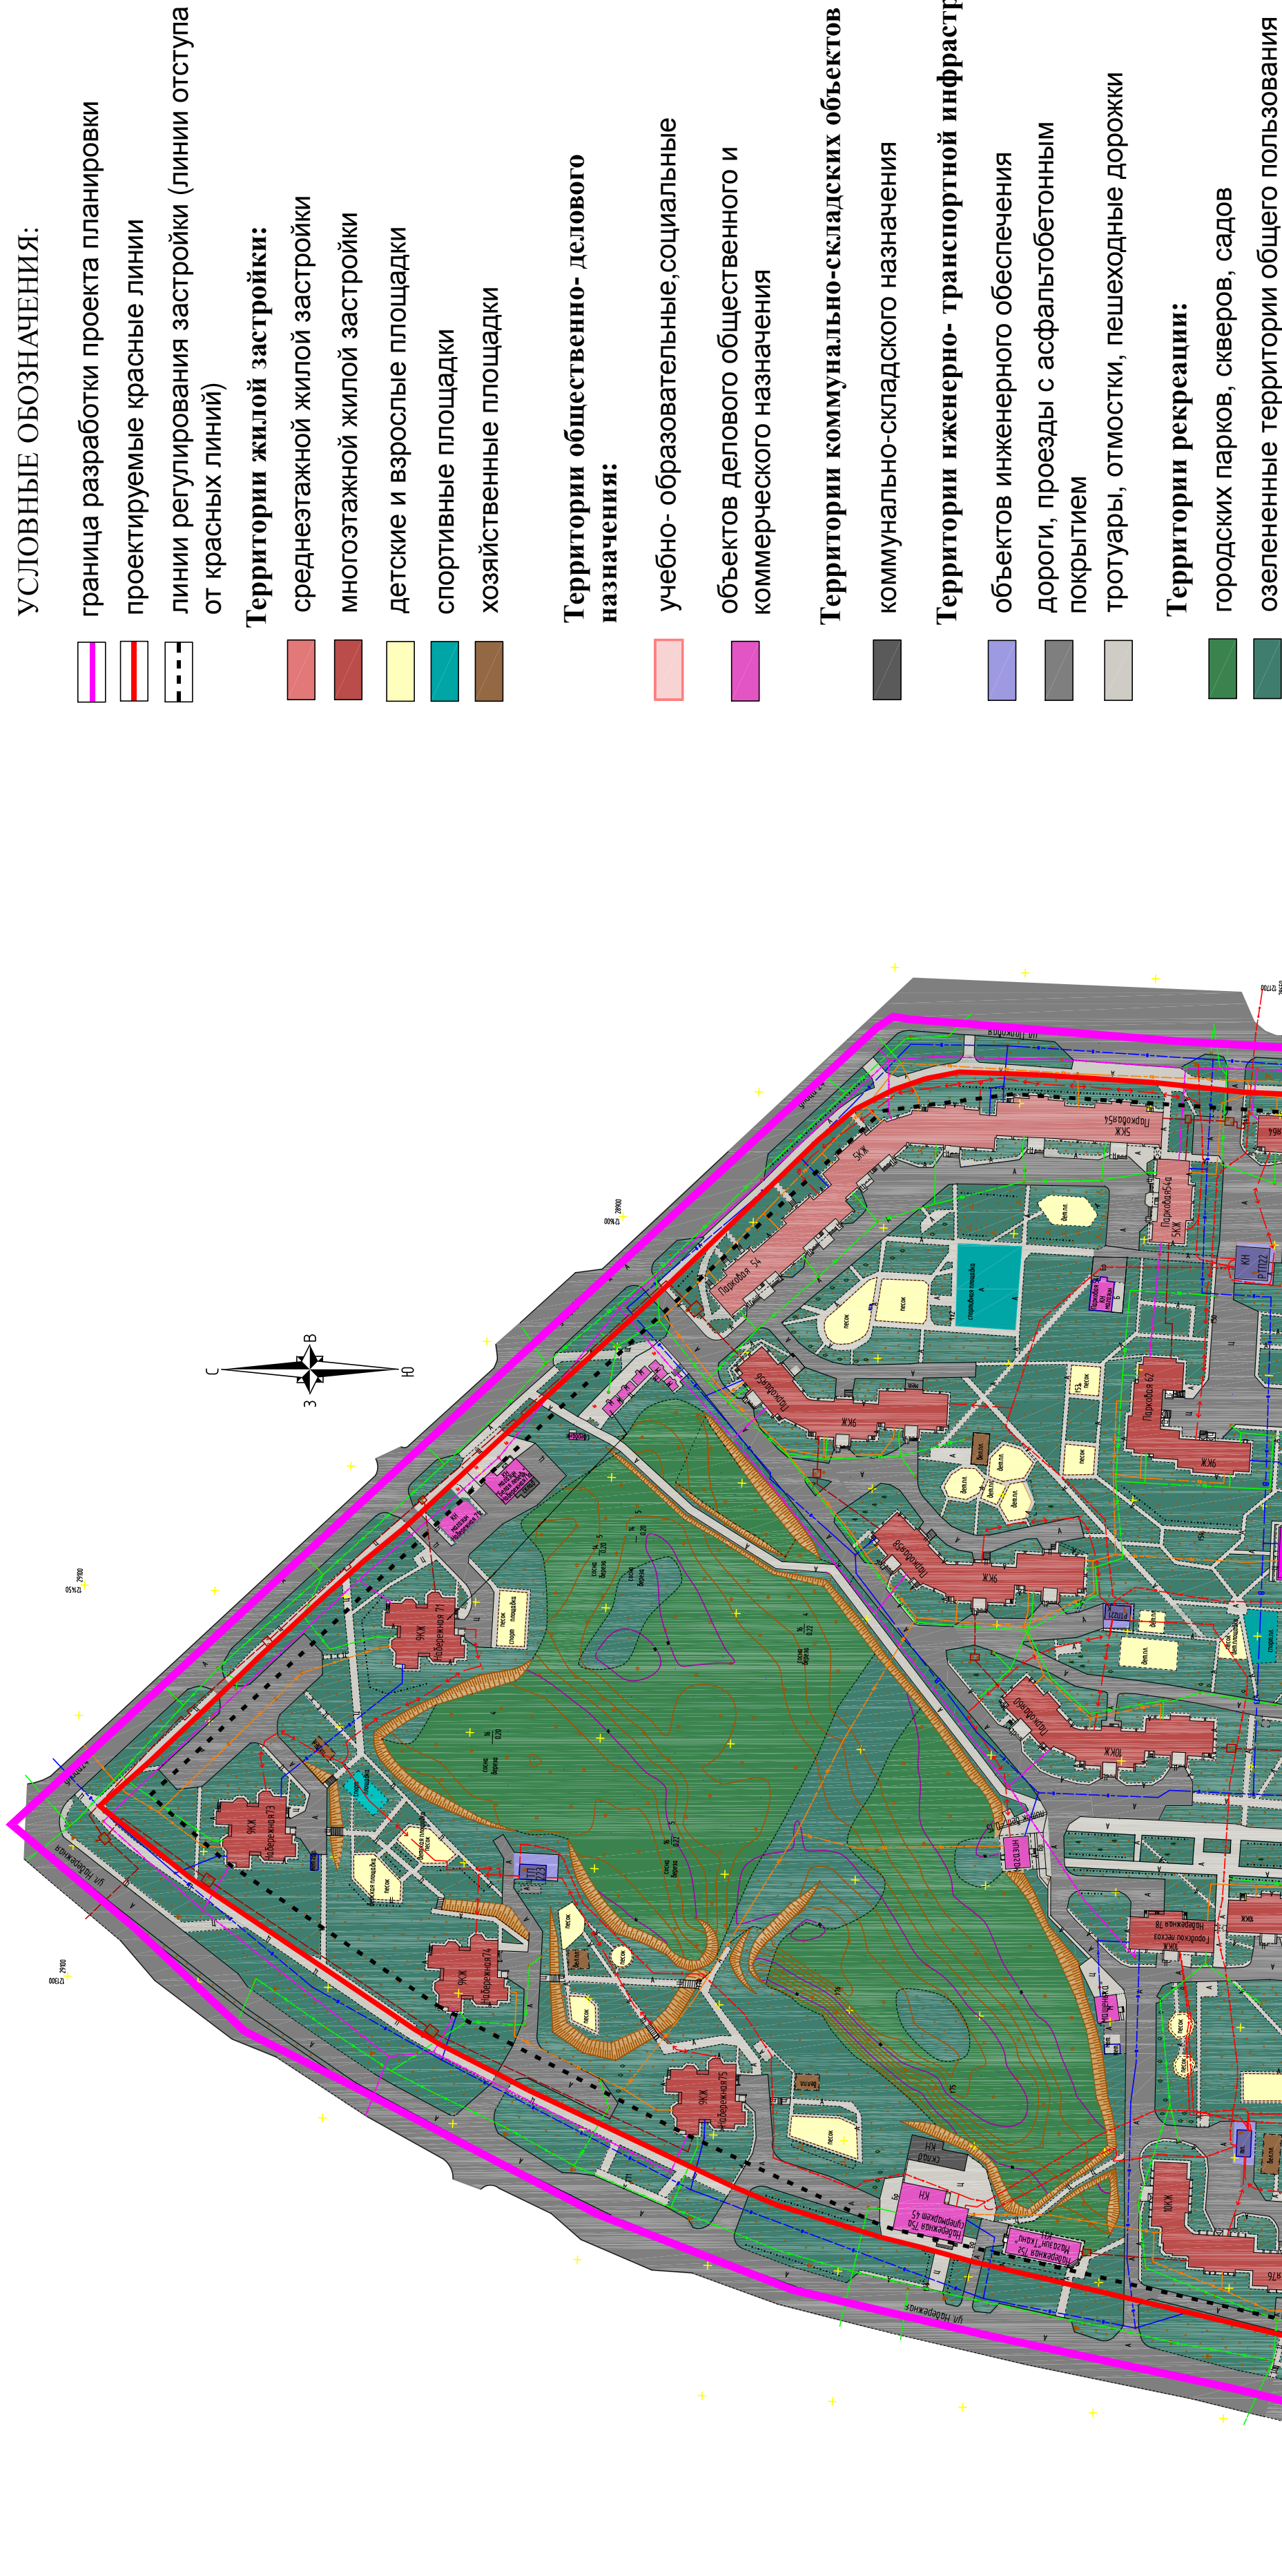

Согласовано					
Инд. № подл.	Подпись и дата	Взам. инд. №			

210-2016-ППМ					
Проект планировки и проект межевания территории микрорайона № "22" города Зеленогорска Красноярского края					
Изм.	Коп.	Лист	№ док.	Подпись	Дата
		Зам. ген. дир.	Базыкин		12.16
		Архитектор	Рыбас		12.16
		Инженер	Егорова		12.16
			Материалы по обоснованию проекта планировки территории		Лист
			ПП		2
			000 "Транспортные проекты и инвестиции"		М 1:2000
			Схема использования территории в период подготовки проекта планировки		