Проект планировки и проект межевания территорий микрорайона № "19" города Зеленогорска Красноярского края.
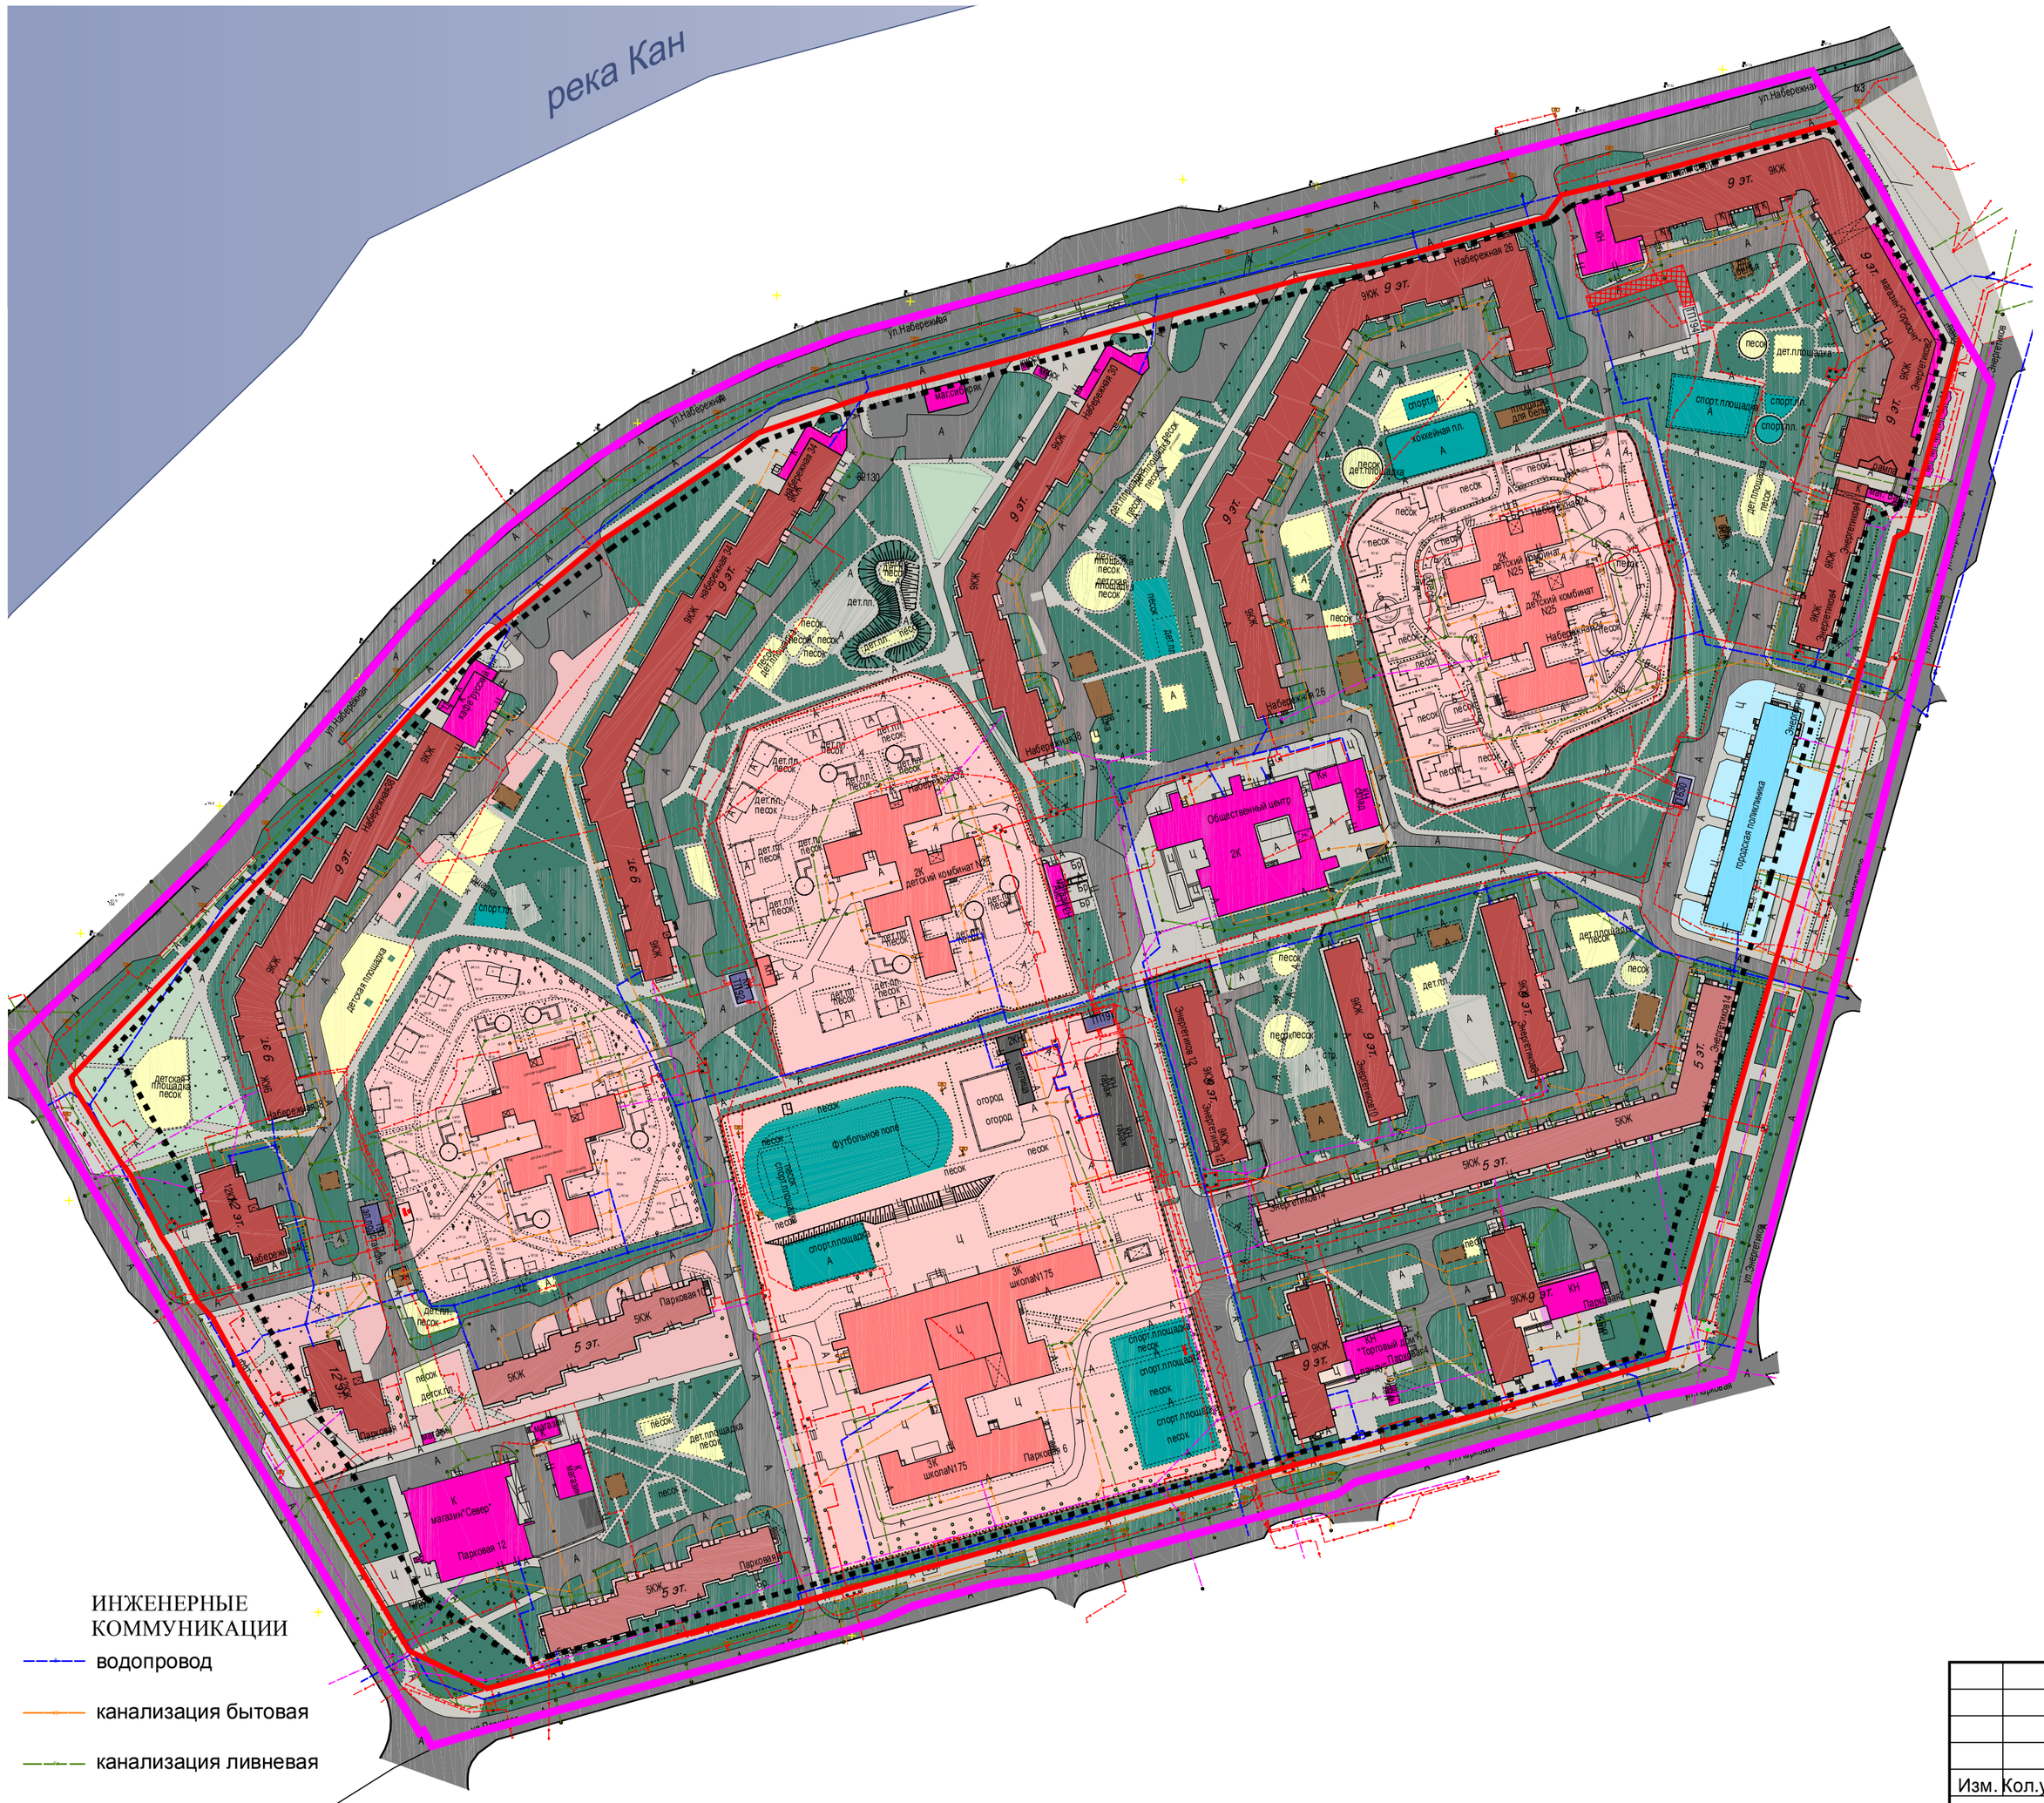
Схема использования территории в период подготовки проекта планировки М 1:2000