


Схема границ зон с особыми условиями использования территории М 1:2000

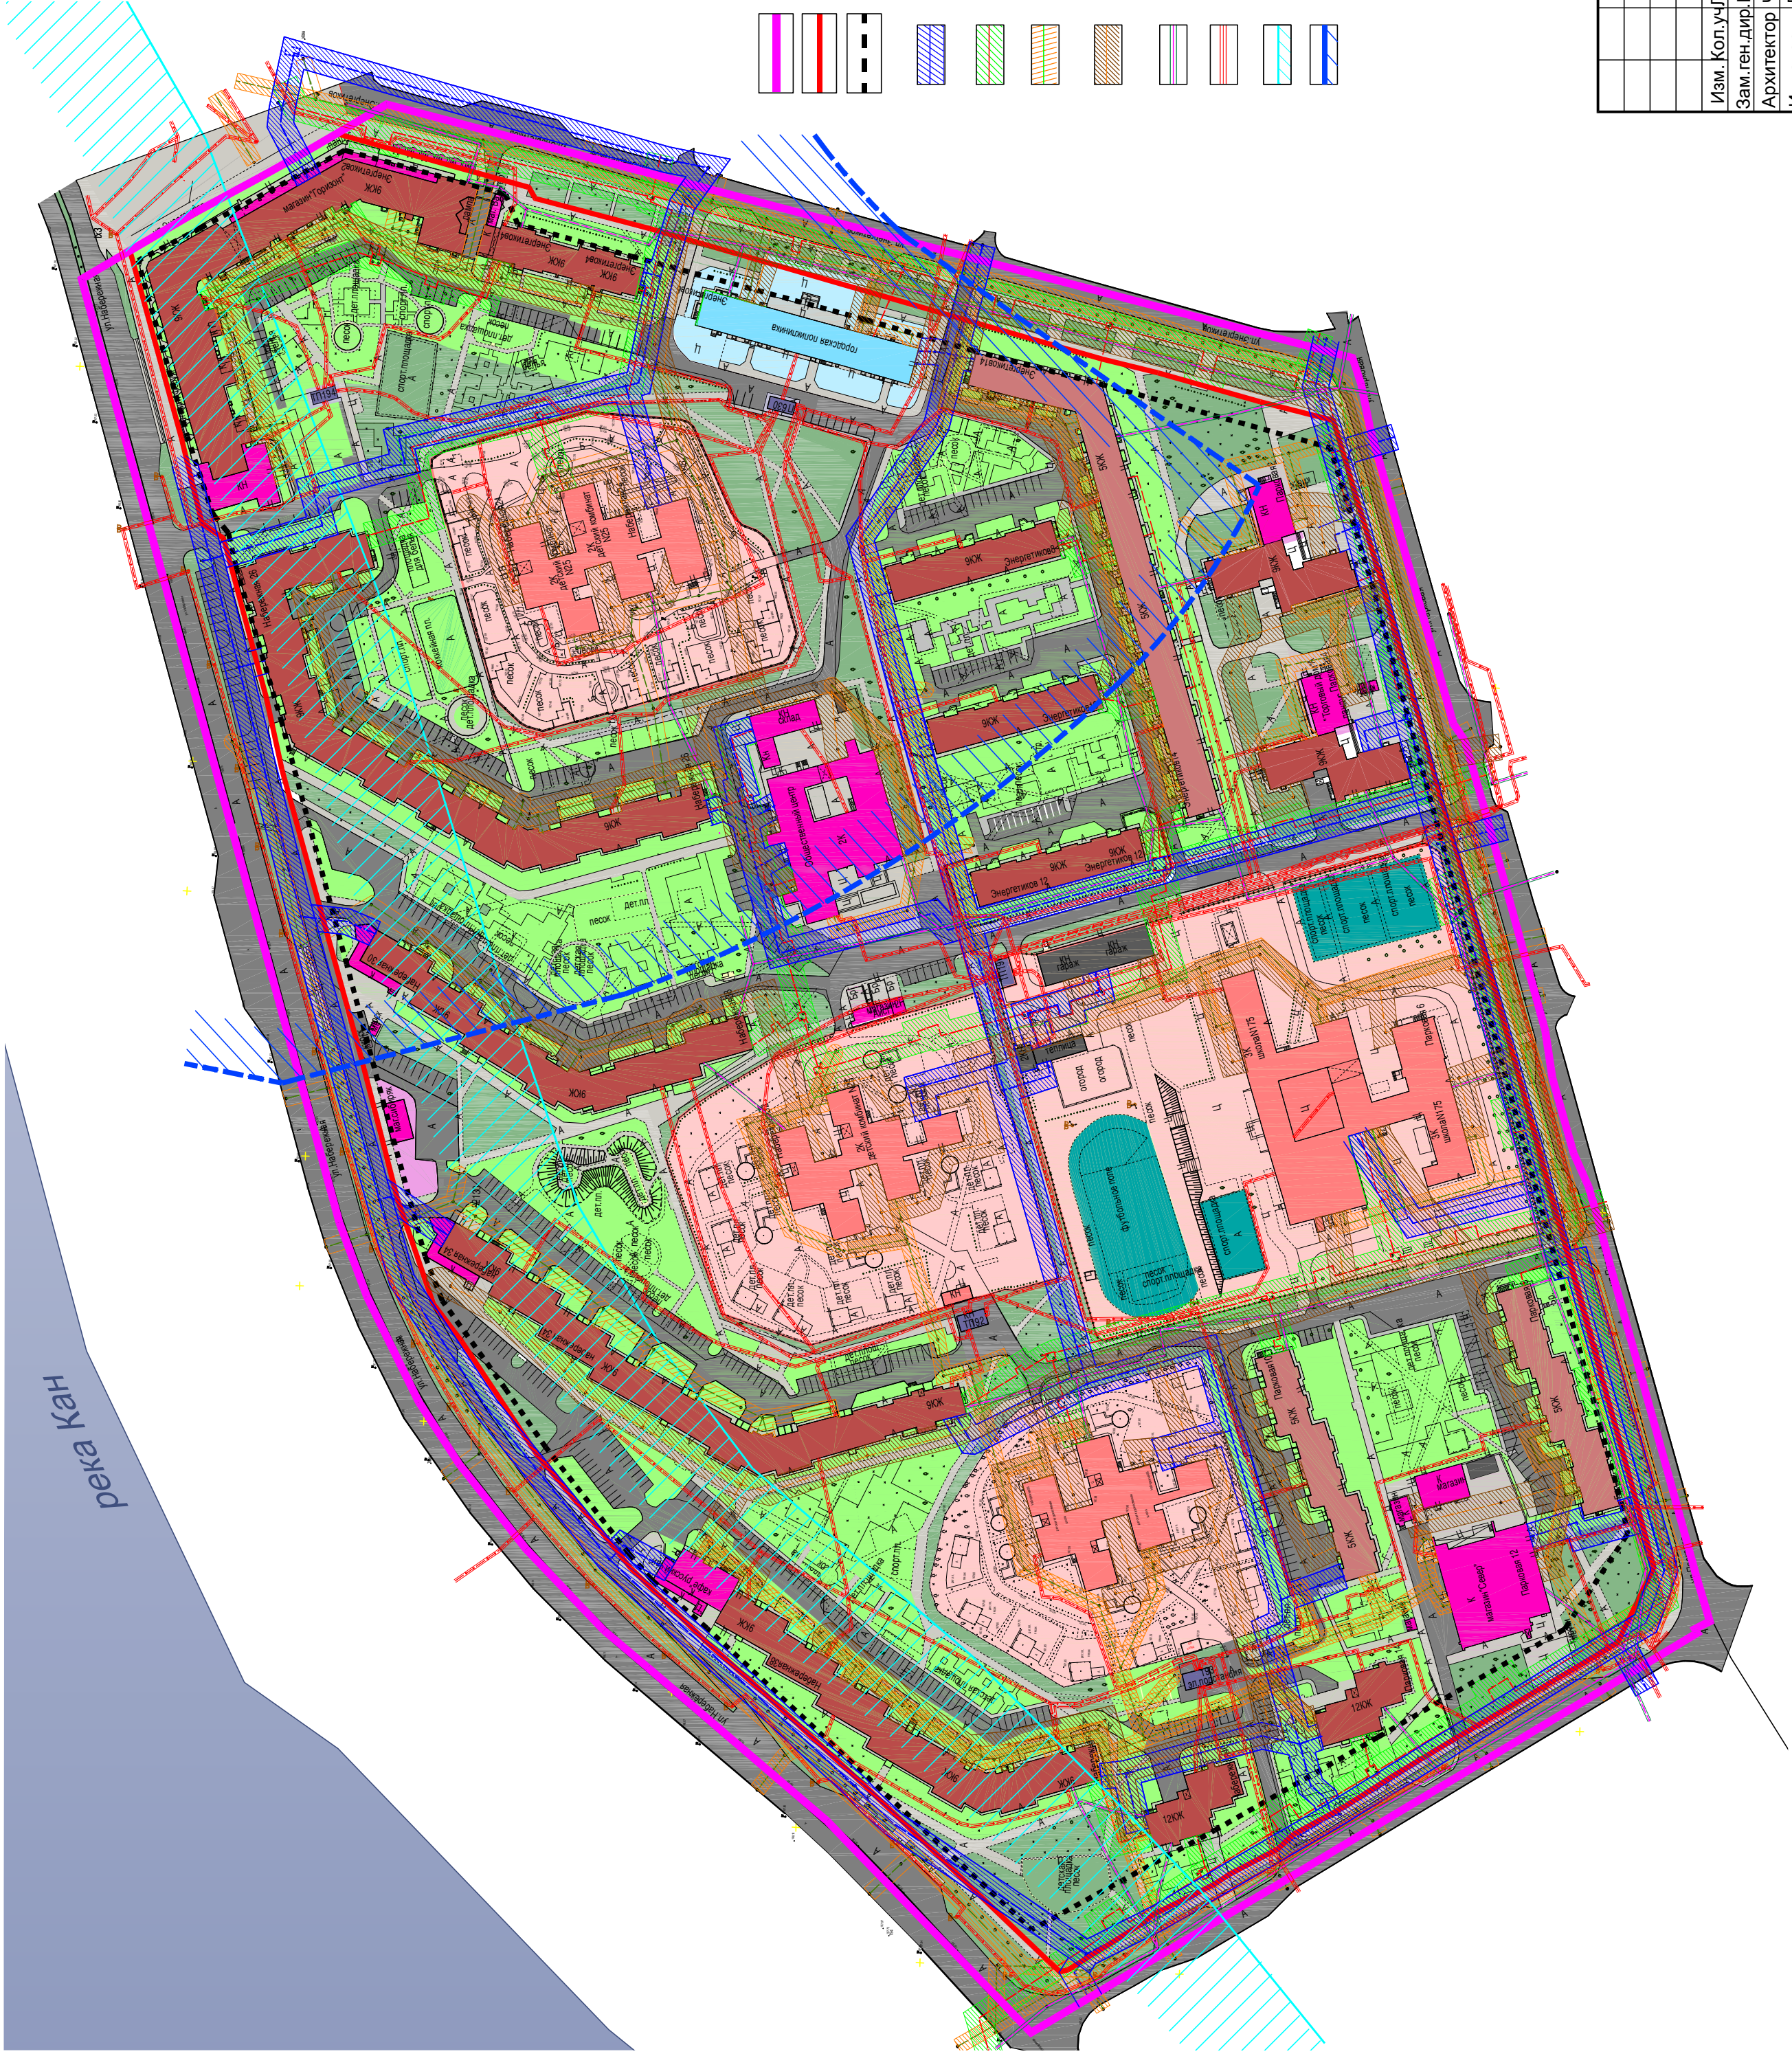

- УСЛОВНЫЕ ОБОЗНАЧЕНИЯ:
- границы разработки проекта планировки
 - проектируемые красные линии
 - линии отступа от красных линий (линии регулирования застройки)
 - минимально-допустимого расстояния от водопровода до зданий и сооружений
 - минимально-допустимого расстояния от теплотрассы до зданий и сооружений
 - минимально-допустимого расстояния от ливневой канализации до зданий и сооружений
 - минимально-допустимого расстояния от напорной бытовой канализации до зданий и сооружений
 - минимально-допустимого расстояния от линии связи до зданий и сооружений
 - минимально-допустимого расстояния от линии электропередачи до зданий и сооружений
 - водоохранная зона
 - зона затопления и подтопления

Согласовано					
Инд.№ подл.	Подпись и дата	Взам.инд.№			

210-2016-ППМ					
Проект планировки и проект межевания территории микрорайона № "19" города Зеленогорска Красноярского края					
Изм.	Кол.	Лист	№ док.	Подпись	Дата
		Зам. ген. дир.	Базыкин		12.16
		Архитектор	Чевина		12.16
		Инженер	Егорова		12.16
Материалы по обоснованию проекта планировки территории			Лист	Листов	
ПП			4	7	
Схема границ зон с особыми условиями использования территории			ООО "Транспортные проекты и инвестиции"		
М 1:2000					