Красноярский край

Генеральный план городского округа ЗАТО город Зеленогорск

Карта планируемого размещения объектов местного значения городского округа

М 1:15 000

0 500 1 000 2 000 3 000 4 000 5 000 Метры

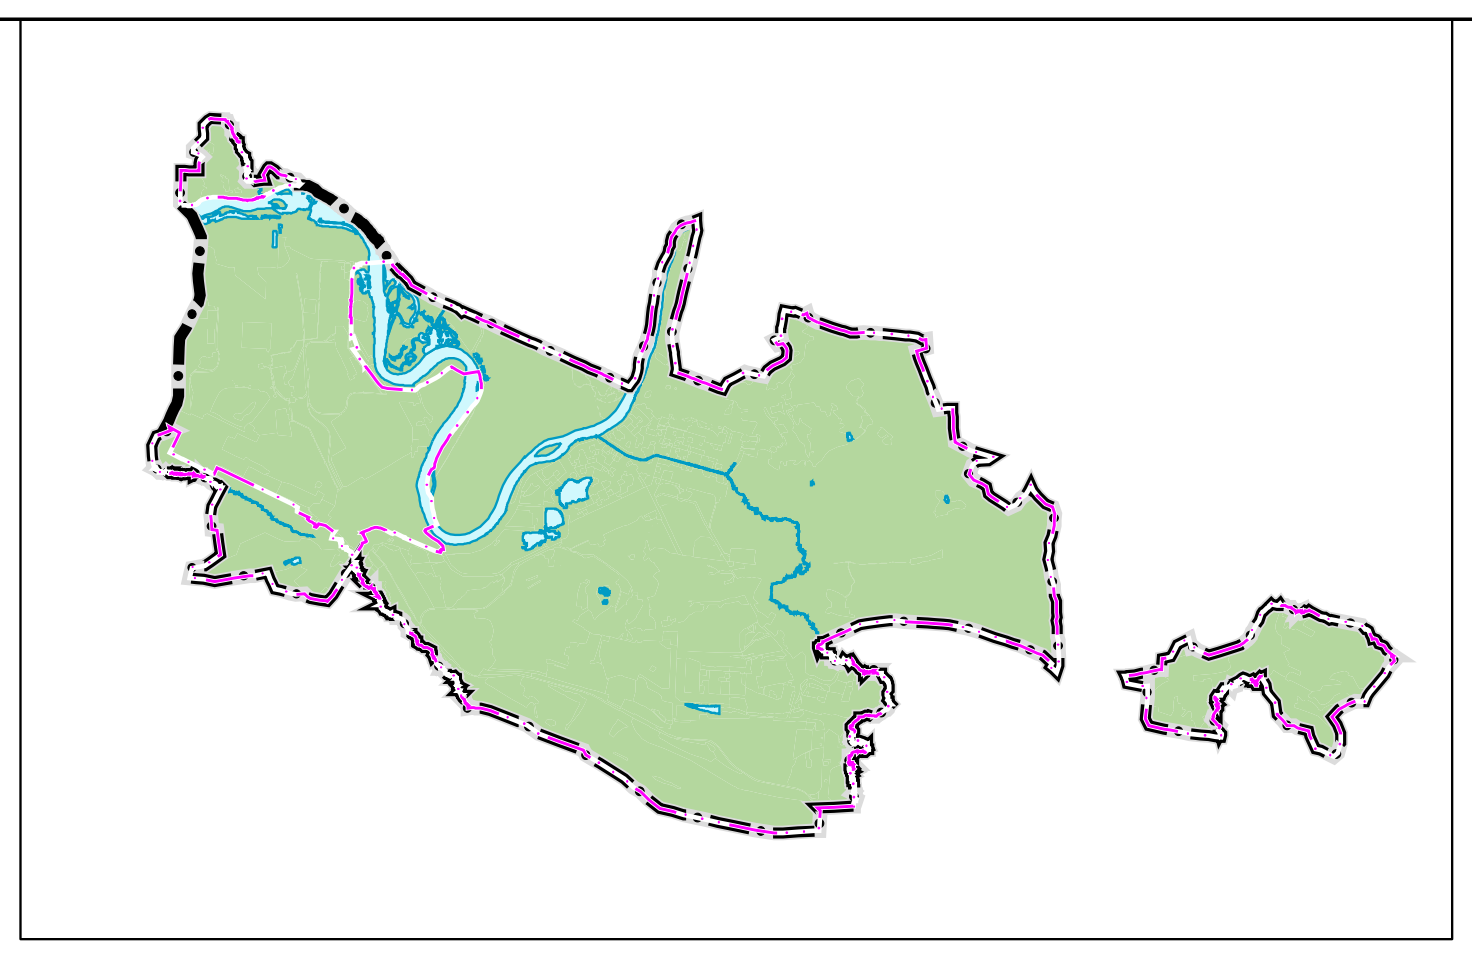

Схема границ ЗАТО г. Зеленогорск

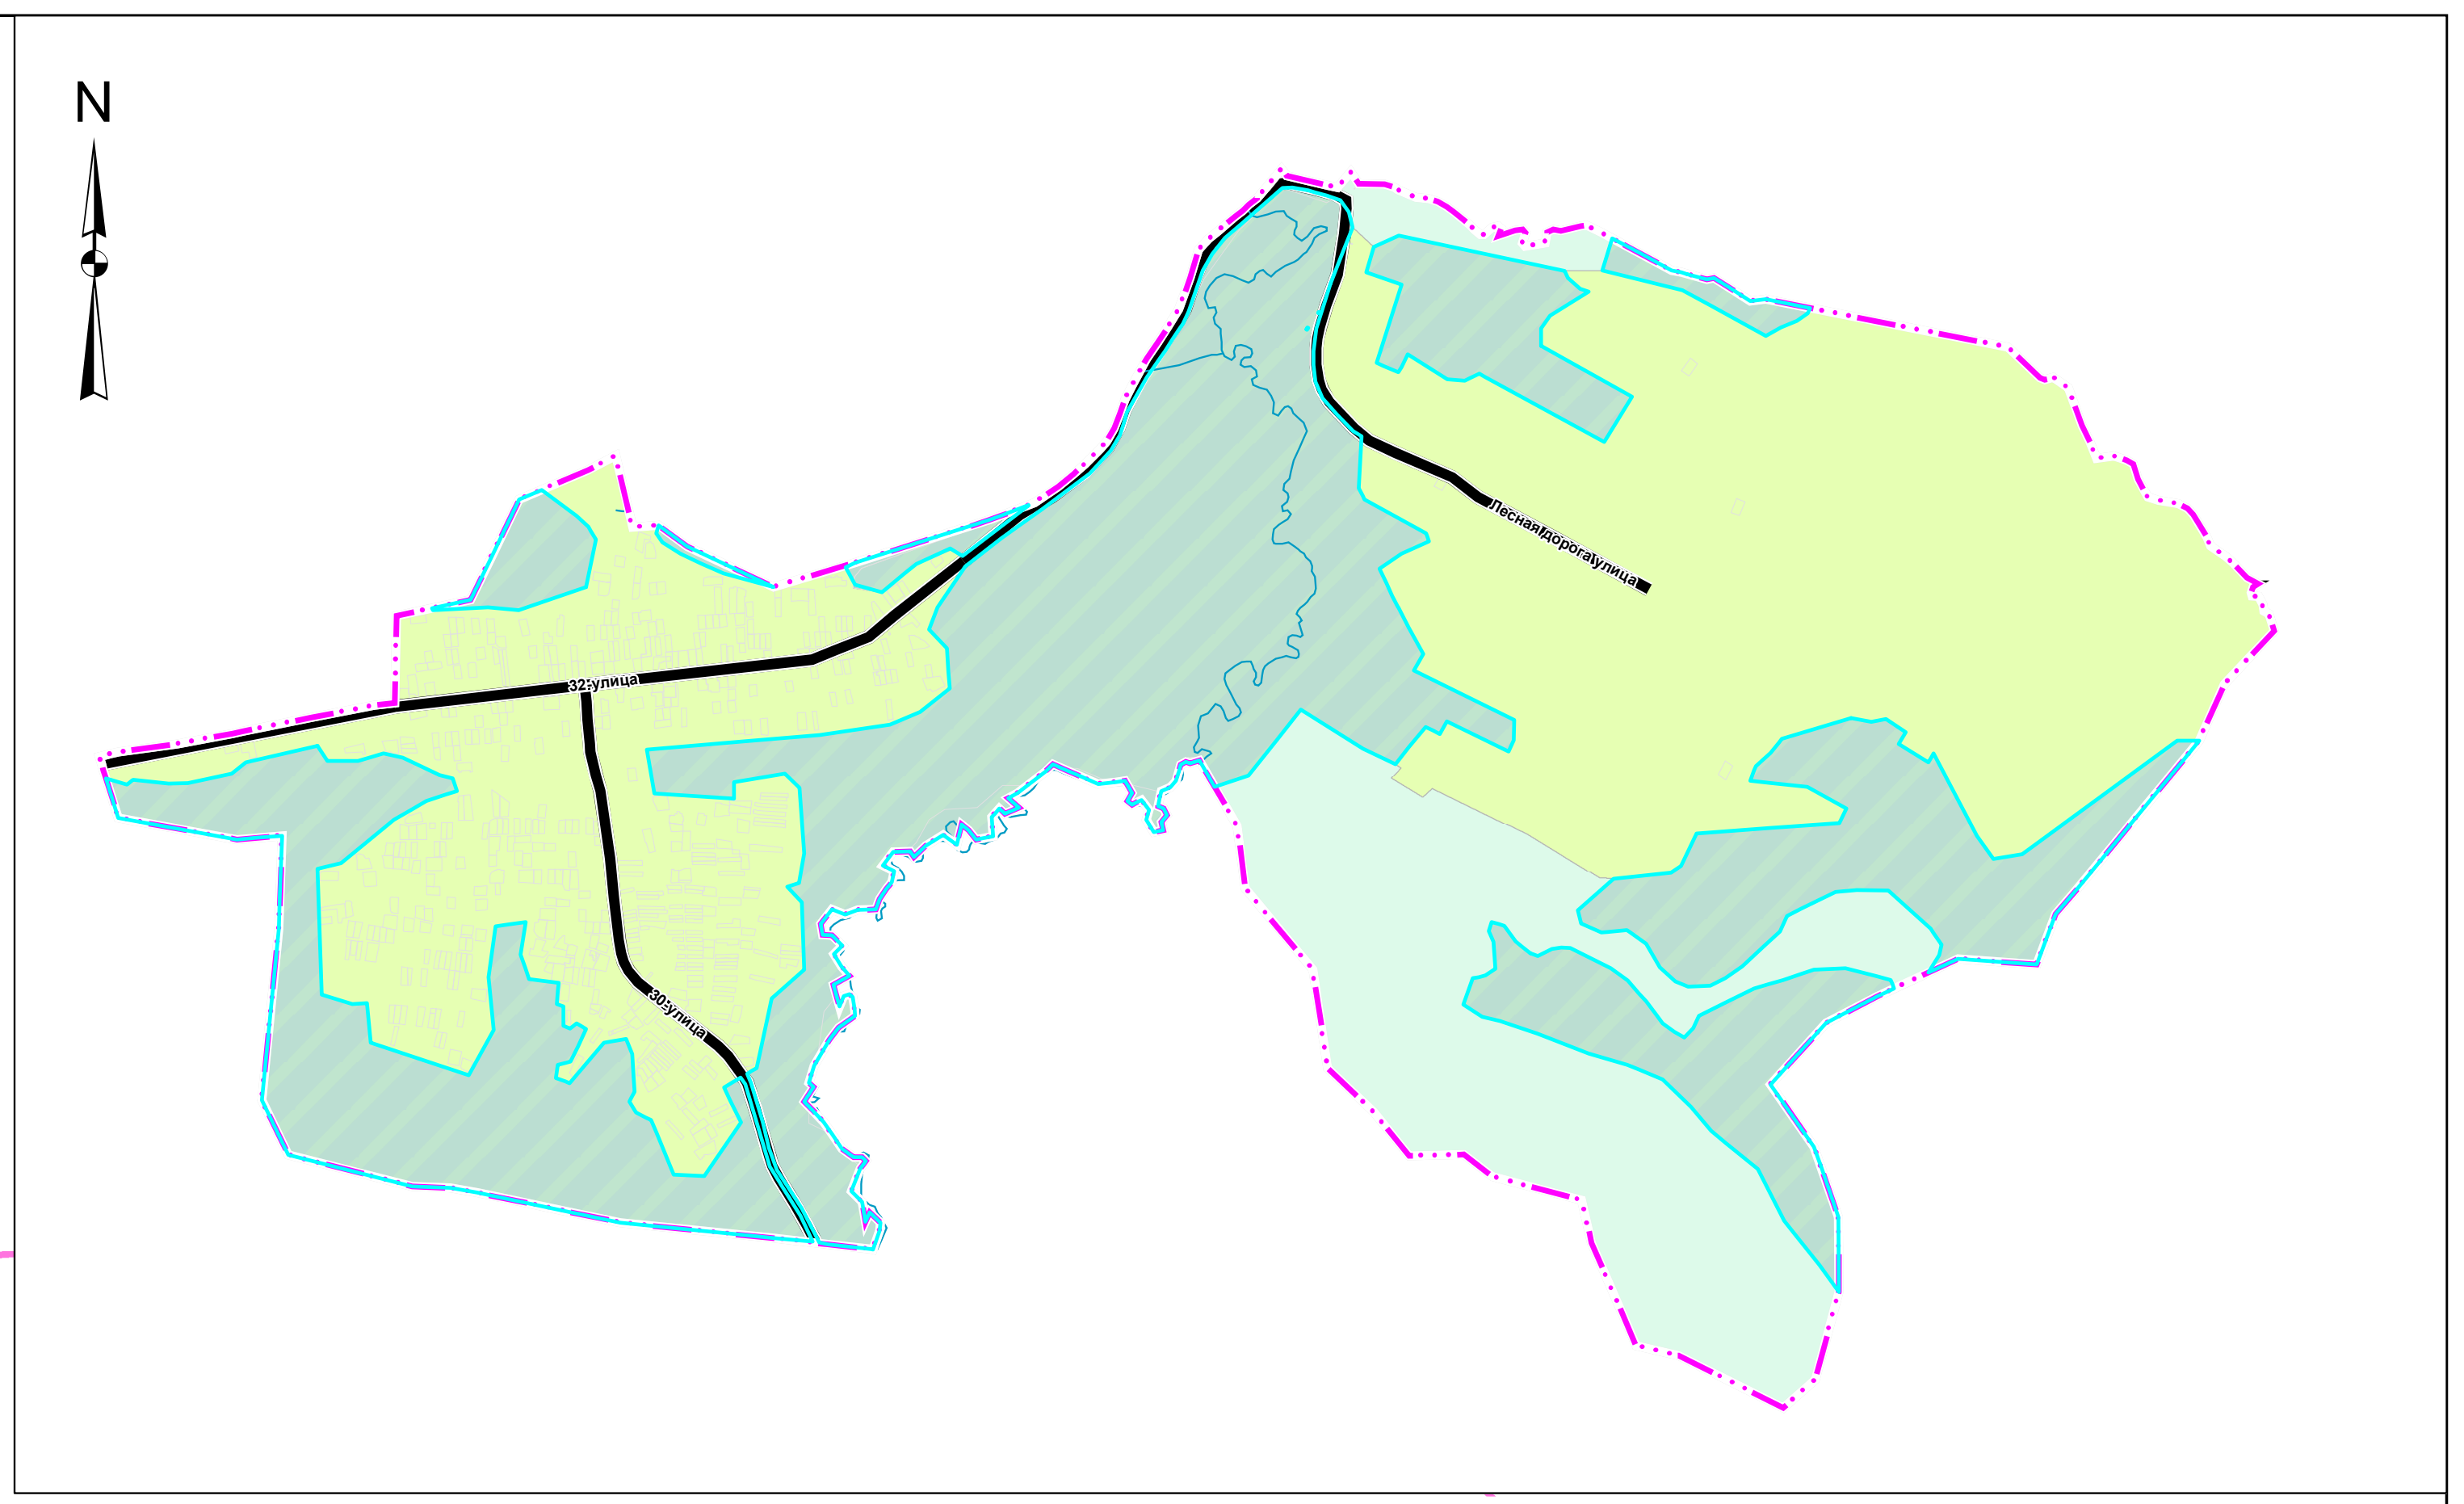
N
32-улица
30-улица
Лесная дорога улица

Фрагмент части ЗАТО город Зеленогорск М 1:15 000

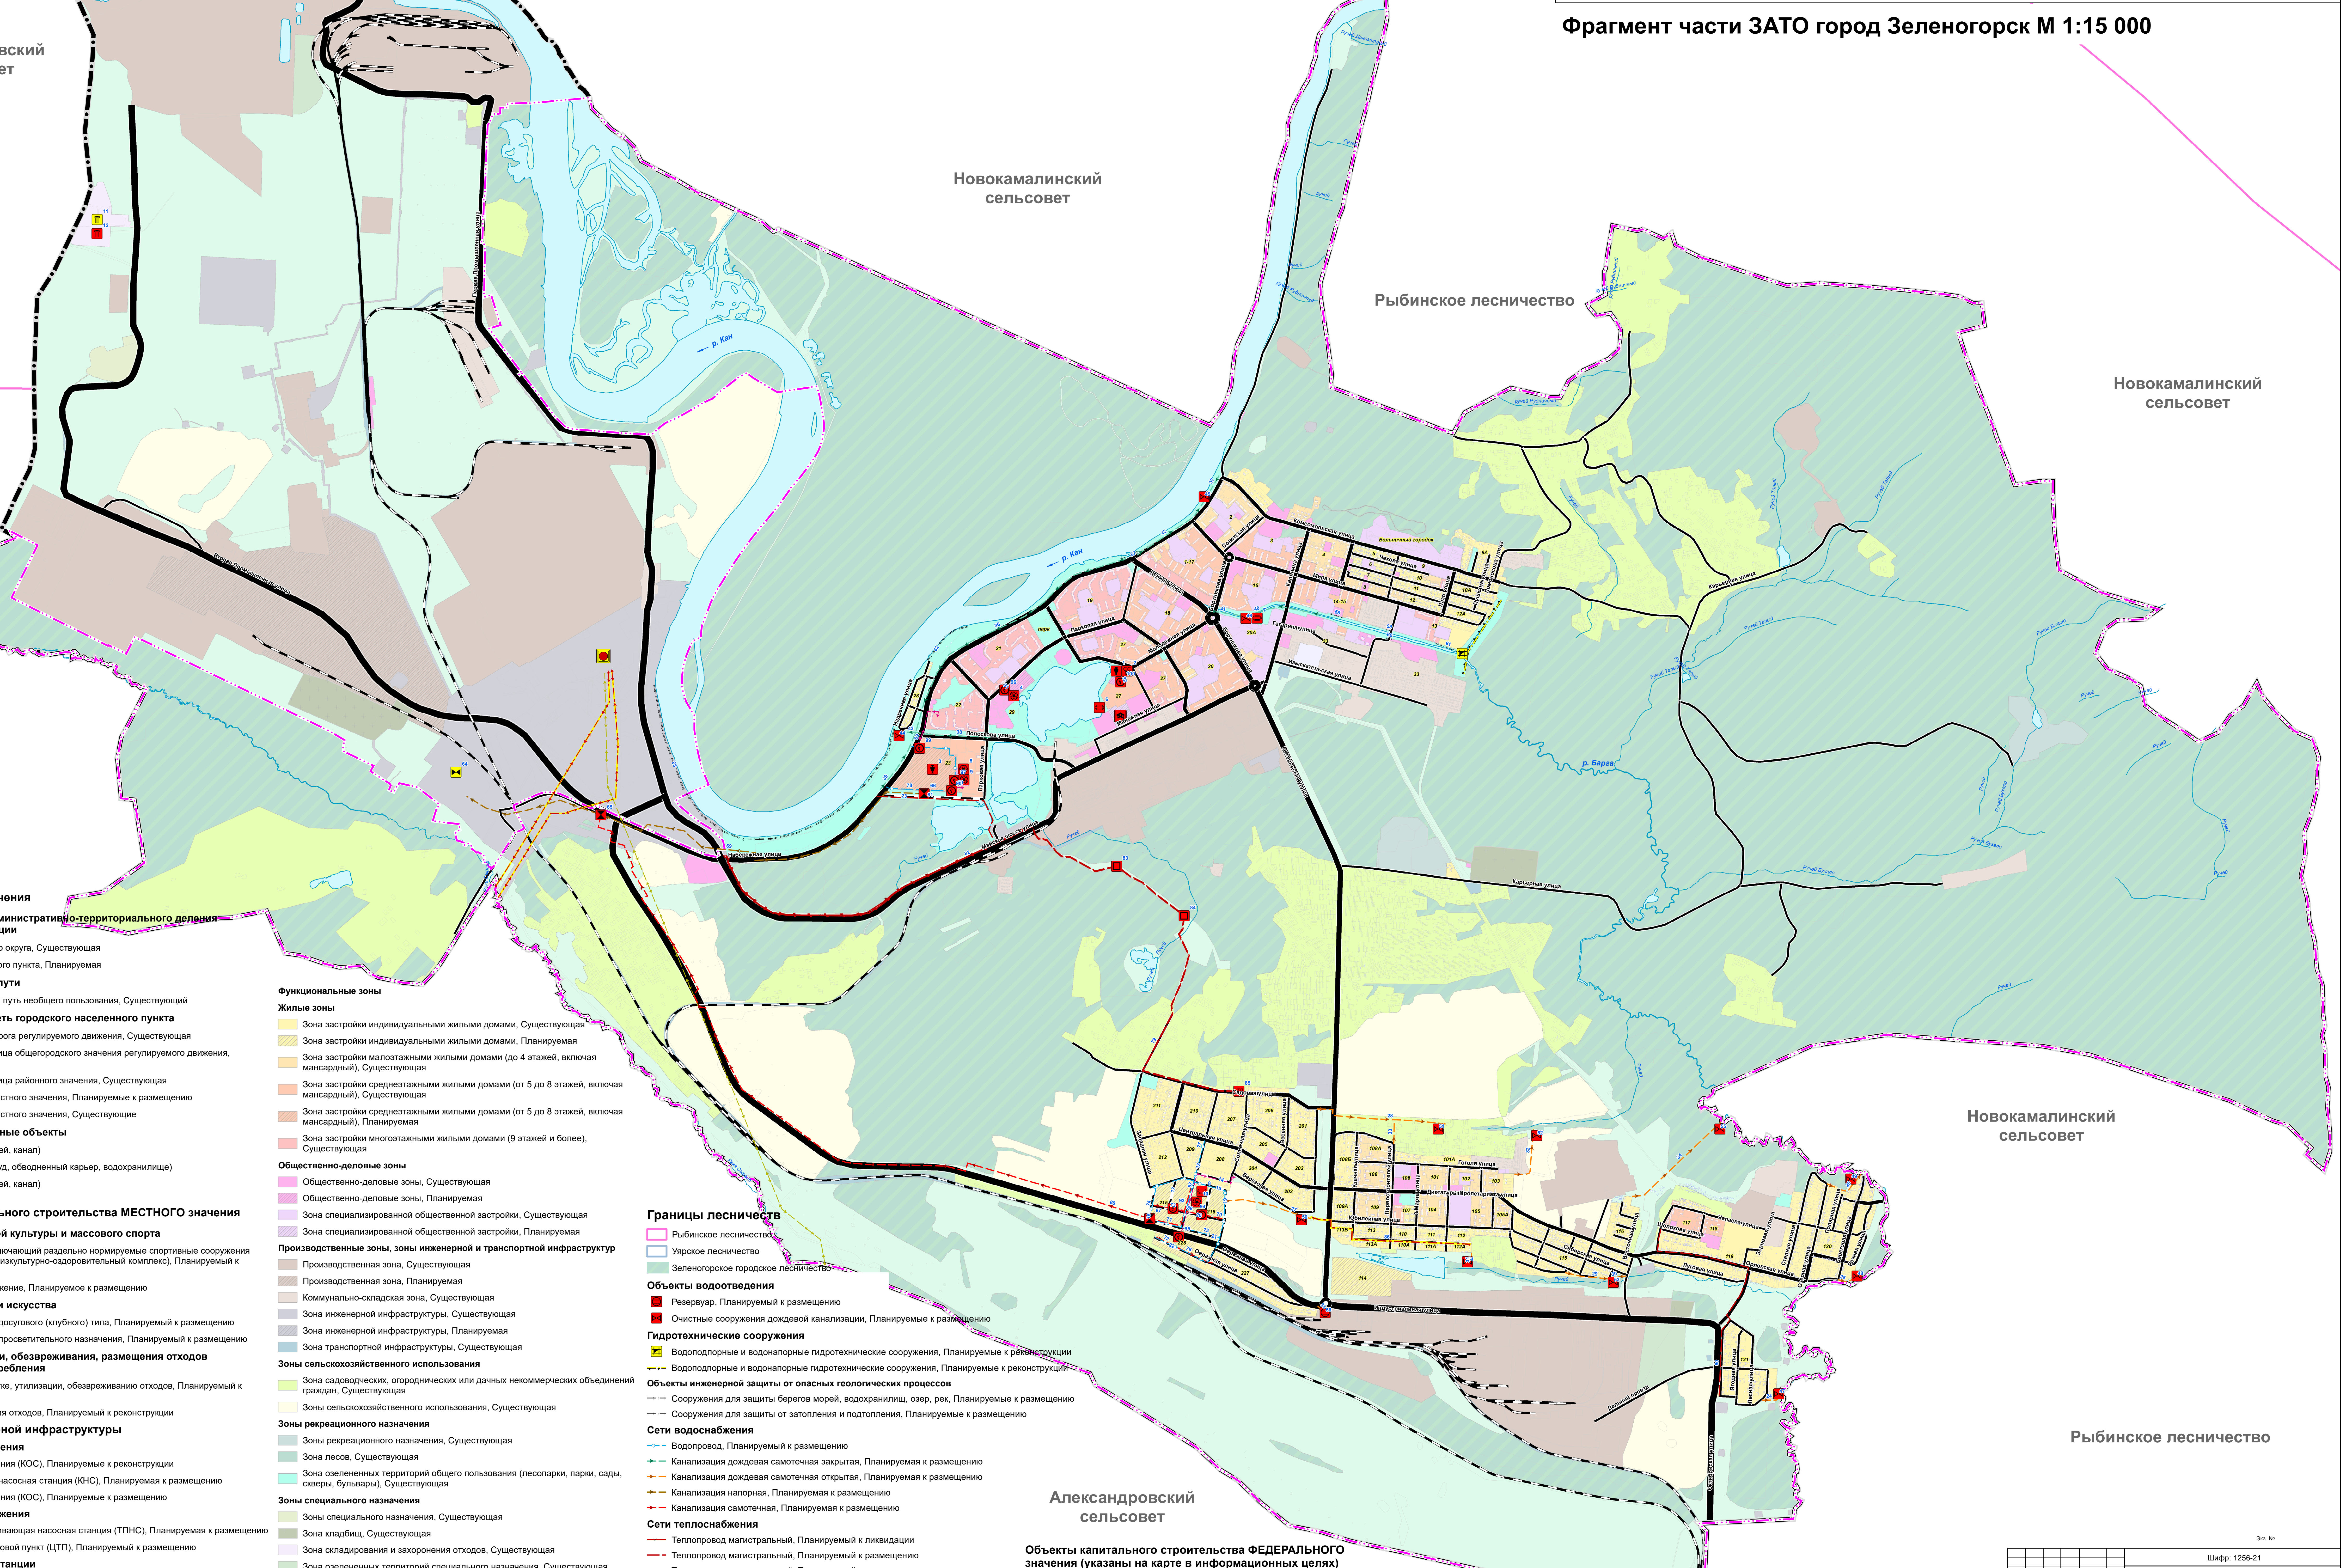
Уярское лесничество
Александровский сельсовет
Новокамалинский сельсовет
Рыбинское лесничество
Новокамалинский сельсовет
Новокамалинский сельсовет
Рыбинское лесничество
Александровский сельсовет
р. Кан
р. Кан
р. Барга
Первая Промышленная улица
Вторая Промышленная улица
Набережная улица
Майское шоссе улица
Полоскова улица
Парковая улица
Парковая улица
Молодежная улица
Манежная улица
Ленина улица
Бортникова улица
Советская улица
Комсомольская улица
Мира улица
Чехова улица
Калинина улица
Гагарина улица
Изыскательская улица
Лазо улица
Пушкина улица
Ломоносова улица
Больничный городок
Октябрьская улица
Карьерная улица
Карьерная улица
Садовая улица
Центральная улица
Западная улица
Солнечная улица
Весенняя улица
Березовая улица
Овражная улица
Гоголя улица
Удачная улица
Первостроителей улица
8 Марта улица
Диктатуры Пролетариата улица
Юбилейная улица
Индустриальная улица
Сибирская улица
Восточная улица
Шолохова улица
Чапаева улица
Луговая улица
Орловская улица
Зерновая улица
Степная улица
Озерная улица
Полярная улица
Береговая улица
Речная улица
Ягодная улица
Лесная улица
Дальний проезд
Ручей Динамитный
Ручей Рудничный
Ручей Талый
Ручей Бухало
Ручей
парк

Условные обозначения

Границы единиц административно-территориального деления Российской Федерации

- Граница городского округа, Существующая
- Граница населенного пункта, Планируемая

Железнодорожные пути

- Железнодорожный путь необщего пользования, Существующий

Улично-дорожная сеть городского населенного пункта

- Магистральная дорога регулируемого движения, Существующая
- Магистральная улица общегородского значения регулируемого движения, Существующая
- Магистральная улица районного значения, Существующая
- Улицы и дороги местного значения, Планируемые к размещению
- Улицы и дороги местного значения, Существующие

Поверхностные водные объекты

- Водоток (река, ручей, канал)
- Водоем (озеро, пруд, обводненный карьер, водохранилище)
- Водоток (река, ручей, канал)

Объекты капитального строительства МЕСТНОГО значения

Объекты физической культуры и массового спорта

- Объект спорта, включающий раздельно нормируемые спортивные сооружения (объекты) (в т. ч. физкультурно-оздоровительный комплекс), Планируемый к размещению
- Спортивное сооружение, Планируемое к размещению

Объекты культуры и искусства

- Объект культурно-досугового (клубного) типа, Планируемый к размещению
- Объект культурно-просветительного назначения, Планируемый к размещению

Объекты утилизации, обезвреживания, размещения отходов производства и потребления

- Объект по обработке, утилизации, обезвреживанию отходов, Планируемый к размещению
- Объект размещения отходов, Планируемый к реконструкции

Объекты инженерной инфраструктуры

Объекты водоотведения

- Очистные сооружения (КОС), Планируемые к реконструкции
- Канализационная насосная станция (КНС), Планируемая к размещению
- Очистные сооружения (КОС), Планируемые к размещению

Объекты теплоснабжения

- Тепловая перекачивающая насосная станция (ТПНС), Планируемая к размещению
- Центральный тепловой пункт (ЦТП), Планируемый к размещению

Электрические подстанции

- Трансформаторная подстанция (ТП), Планируемая к размещению
- Электрическая подстанция 500 кВ, Планируемая к реконструкции
- 21 Номер квартала
- 12 Номер объекта согласно положению о территориальном планировании

Функциональные зоны

Жилые зоны

- Зона застройки индивидуальными жилыми домами, Существующая
- Зона застройки индивидуальными жилыми домами, Планируемая
- Зона застройки малоэтажными жилыми домами (до 4 этажей, включая мансардный), Существующая
- Зона застройки среднеэтажными жилыми домами (от 5 до 8 этажей, включая мансардный), Существующая
- Зона застройки среднеэтажными жилыми домами (от 5 до 8 этажей, включая мансардный), Планируемая
- Зона застройки многоэтажными жилыми домами (9 этажей и более), Существующая

Общественно-деловые зоны

- Общественно-деловые зоны, Существующая
- Общественно-деловые зоны, Планируемая
- Зона специализированной общественной застройки, Существующая
- Зона специализированной общественной застройки, Планируемая

Производственные зоны, зоны инженерной и транспортной инфраструктур

- Производственная зона, Существующая
- Производственная зона, Планируемая
- Коммунально-складская зона, Существующая
- Зона инженерной инфраструктуры, Существующая
- Зона инженерной инфраструктуры, Планируемая
- Зона транспортной инфраструктуры, Существующая

Зоны сельскохозяйственного использования

- Зона садоводческих, огороднических или дачных некоммерческих объединений граждан, Существующая
- Зоны сельскохозяйственного использования, Существующая

Зоны рекреационного назначения

- Зоны рекреационного назначения, Существующая
- Зона лесов, Существующая
- Зона озелененных территорий общего пользования (лесопарки, парки, сады, скверы, бульвары), Существующая

Зоны специального назначения

- Зоны специального назначения, Существующая
- Зона кладбищ, Существующая
- Зона складирования и захоронения отходов, Существующая
- Зона озелененных территорий специального назначения, Существующая

Зона режимных территорий

- Зона режимных территорий, Существующая

Иные зоны

- Иные зоны, Существующая

Границы лесничеств

- Рыбинское лесничество
- Уярское лесничество
- Зеленогорское городское лесничество

Объекты водоотведения

- Резервуар, Планируемый к размещению
- Очистные сооружения дождевой канализации, Планируемые к размещению

Гидротехнические сооружения

- Водоподпорные и водонапорные гидротехнические сооружения, Планируемые к реконструкции
- Водоподпорные и водонапорные гидротехнические сооружения, Планируемые к реконструкции

Объекты инженерной защиты от опасных геологических процессов

- Сооружения для защиты берегов морей, водохранилищ, озер, рек, Планируемые к размещению
- Сооружения для защиты от затопления и подтопления, Планируемые к размещению

Сети водоснабжения

- Водопровод, Планируемый к размещению
- Канализация дождевая самотечная закрытая, Планируемая к размещению
- Канализация дождевая самотечная открытая, Планируемая к размещению
- Канализация напорная, Планируемая к размещению
- Канализация самотечная, Планируемая к размещению

Сети теплоснабжения

- Теплопровод магистральный, Планируемый к ликвидации
- Теплопровод магистральный, Планируемый к размещению
- Теплопровод магистральный, Планируемый к реконструкции

Линии электропередачи (ЛЭП)

- Линии электропередачи 500 кВ, Планируемые к реконструкции
- Линии электропередачи 220 кВ, Планируемые к размещению
- Линии электропередачи 10 кВ, Планируемые к размещению

Объекты капитального строительства ФЕДЕРАЛЬНОГО значения (указаны на карте в информационных целях)

Объекты образования и науки

- Организация, реализующая программы профессионального и высшего образования, Планируемый к размещению, Региональное значение
- Электрическая подстанция 500 кВ, Планируемая к реконструкции

Экз. №

Изм.	Кол. уч.	Лист	№ док.	Подпись	Дата	Шифр: 1256-21		
						Проект внесения изменений в генеральный план ЗАТО город Зеленогорск		
Глав. градостр	Лисиенко Т.П.					Генеральный план городского округа ЗАТО город Зеленогорск	Стадия	Лист
И.о. нач. МГП	Устинова Л. Г.						ГП	1
ГИП	Корниенко И.А.						Листов	10
Арх.-градостр.	Золотухина М.А.					Карта планируемого размещения объектов местного значения городского округа ЗАТО город Зеленогорск М 1:15 000	ГРАЖДАНПРОЕКТ	
Норм. контр.	Мурашева Л.С.							

Инв. № 17/19864